


ZONIFICAREA TERITORIULUI ȘI FUNCTIUNILE ECONOMICE SITUAȚIA PROPUȘĂ

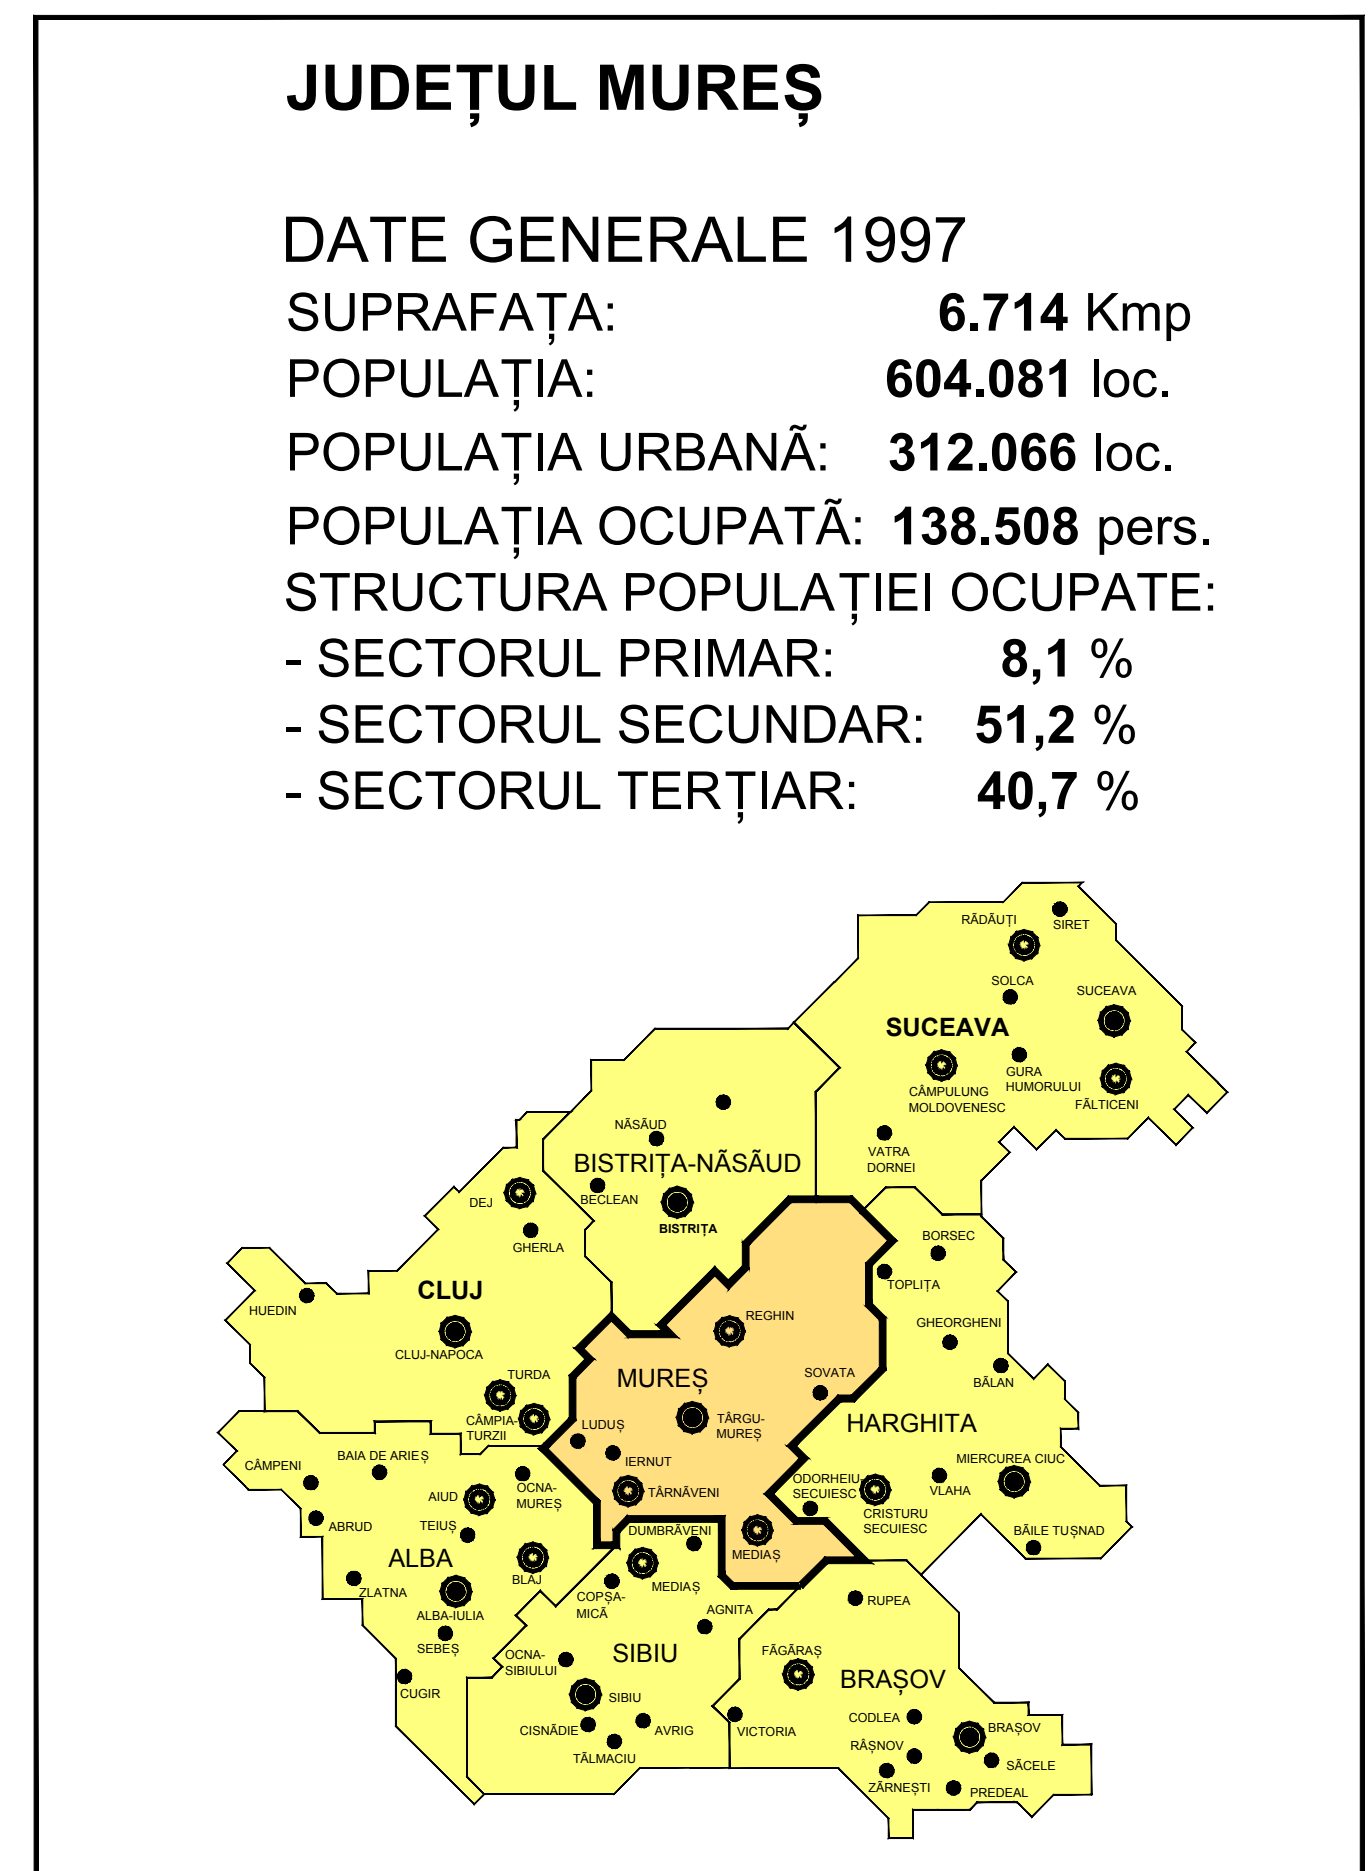

ZONA CENTRAL-SUDICĂ
SUPRAFAȚĂ: 2.475 Kmp
POPULAȚIA: 431.843 loc.
POPULAȚIA URBANĂ: 299.817 loc.

ZONA NORD-VESTICĂ
SUPRAFAȚĂ: 1.153 Kmp
POPULAȚIA: 64.456 loc.
POPULAȚIA URBANĂ: 0 loc.

ZONA ESTICĂ
SUPRAFAȚĂ: 3.086 Kmp
POPULAȚIA: 107.782 loc.
POPULAȚIA URBANĂ: 12.249 loc.

JUDEȚUL
BISTRIȚA-NĂSĂUD

JUDEȚUL
SUCEAVA

JUDEȚUL
HARGHITA

JUDEȚUL
SIBIU

JUDEȚUL
BRAȘOV

ZONIFICAREA GEOGRAFICĂ A TERITORIULUI

ZONA CENTRAL - SUDICĂ
SUBZONA DE TRANZIȚIE
(CULOAR - CÂMPIE ȘI CULOAR - PODIȘ)
SUBZONA DE CULOAR
(MUREȘ, TÂRNAVA MICĂ, TÂRNAVA MARE)
SUBZONA PODIȘUL TÂRNAVELOR
ZONA NORD - VESTICĂ
SUBZONA CÂMPIA ȘARMAȘULUI
SUBZONA DEALURILE MĂDĂRAȘULUI

ZONA ESTICĂ
SUBZONA DE TRANZIȚIE
(PODIȘ - SUBCARPAȚI)
SUBZONA DE TRANZIȚIE
(CULOAR - SUBCARPAȚI)
SUBZONA SUBCARPAȚI
TRANSILVÂNIEI
SUBZONA CĂLMANI - GURGHIU
(SUBCARPAȚICĂ - MONTANĂ)

AXE DE DEZVOLTARE ECONOMICĂ

RANGUL I: RANGUL II: RANGUL III:
**CENTRE CU ROL DE POLARIZARE ZONALĂ /
INTERCOMUNALĂ PRIORITARE PENTRU
DEZVOLTAREA DE ACTIVITĂȚI:**
AGRICOLE
MANAGEMENT INDUSTRIAL
ARTIZANAL
TURISTIC - MANAGEMENT
BURSĂ MĂRFURI;
PRELUCRARE PRODUSE;
ECOLOGIC;
BALNEAR;
CULTURAL;
ETNOGRAFIC;
CENTRE INDUSTRIALE NECESITĂ MAȘURI:
RECONVERSIE PROFESIONALĂ;
RECONVERSIE FUNCȚIONALĂ;
RETEHNOLOGIZARE;
ÎNFIINȚAREA DE ORAȘE NOI
MĂRIREA ROLULUI ECONOMIC - SOCIAL
CĂI DE COMUNICAȚIE
AUTOSTRADĂ;
CALE FERATĂ NORMALĂ;
AEROPORT INTERNAȚIONAL;
DRUM RAPID;
CALE FERATĂ ÎNGUSTĂ;

**TERENURI CU DESTINAȚII SPECIALE ȘI
DE ECHIPARE TERITORIALĂ**
TERENURI PENTRU PROSPECTAREA /
EXPLOATAREA RESURSELOR MINERALE
STRUCTURI GAZEIFERE
ZĂCĂMINTE DE SARE GEMĂ
IZVOARE CLOROSODICE IODURATE
TERENURI PENTRU ÎMBUNĂȚĂȚIRI FIANCIARE
DESALINIZAREA SOLULUI
COMBATAREA ALUNECĂRIILOR DE TEREN
DE INTENSITATE MEDIE ȘI MARE
COMBATAREA EROZIUNILOR DE
INTENSITATE MEDIE ȘI MARE
COMBATAREA INUNDABILITĂȚII DE
INTENSITATE MEDIE ȘI MARE
AGROTEHNICĂ
TERENURI PENTRU AMENAJĂRI SITUATE ÎN
APROPRIERE / INTRAVILANUL LOCALITĂȚILOR
COMPLEXE BALNEARE;
COMPLEXE TURISTICE / AȘEZĂRI DE VACANȚĂ;
CENTURI VERZI
ZONE PROTEJATE CU VALOARE
REZERVAȚII NATURALE
PARC NAȚIONAL
ISTORICĂ ȘI DE ARHITECTURĂ
ETNOGRAFICĂ

ZONE AGROPEDOClimATICE SPECIFICE VALORIFICĂRII:
SUPRAFEȚI AGRICOLE - CULTURI SUPLEMENTARE DE:
PORUMB;
SFECLĂ DE ZAHĂR;
CARTOF;
GRĂDINĂRIȚ
PLANTE TEHNICE;
POMICULTURĂ
ZONE CU POTENȚIAL DOMINANT
CLIMATERIC ȘI TURSTIC DE INTERES LOCAL / JUDEȚEAN;
BALNEO - TURISTIC DE INTERES LOCAL / JUDEȚEAN;
PROTECȚIA UNOR ELEMENTE ALE CADRULUI NATURAL
ÎMPOTRIVA FACTORILOR POLUANȚI AI MEDIULUI
LACURI PISCICOLE;
LACURI DE ACUMULARE / POTENȚIALE PENTRU TURISM

LIMITE TERITORIALE ADMINISTRATIVE
LIMITA JUDEȚULUI;
LIMITA MUNICIPIU;
LIMITA ORAȘ
LIMITA COMUNĂ
**LIMITELE TERITORIILOR INTRAVILANE
ȘI DENUMIRILE LOCALITĂȚILOR**
TÎRGU MUREȘ - MUNICIPIU REȘEDINȚĂ DE JUDEȚ
REGHIN - ORAȘ
IERNUT - ORAȘ
GLODENI - SATE REȘEDINȚĂ DE COMUNĂ
Sălărd - SATE
CĂILE DE COMUNICAȚII
DRUMURI
DRUMURI EUROPENE
DRUMURI NAȚIONALE
DRUMURI JUDEȚENE
DRUMURI COMUNALE MODERNIZATE
DRUMURI COMUNALE NEMODERNIZATE
DRUMURI FORESTIERE
DRUMURI NECLASIFICATE
CĂI FERATE
CĂI FERATE DUBLE ELECTRIFICATE
CĂI FERATE SIMPLE
CĂI FERATE ÎNGUSTE
STAȚII DE CALE FERATĂ
HALTE DE CALE FERATĂ
AEROPORTUL TÎRGU-MUREȘ
GOSPODĂRIREA APELOR
RĂURI
PĂRĂURI
LACURI NATURALE ȘI ACUMULĂRI PERMANENTE
ACUMULĂRI PISCICOLE
ACUMULĂRI NEPERMANENTE
DIGURI
REGULARIZĂRI SAU CONSOLIDĂRI DE MALURI
BARAJELE LACURILOR DE ACUMULARE
FOND FORESTIER
PĂDURI

Proiectant general: INTERPROIECT 3400 CLUJ-NAPOCA Piața Mărăști Nr.3	Beneficiar: CONSILIUL JUDEȚEAN MUREȘ Denumire: PLANUL DE AMENAJARE A TERITORIULUI JUDEȚEAN	Faza: P.A.T.J. Simbol: 380/8868/98
Dipl. arhitect: Emanoil Tudose Arh. GHEORGHE ELKAN Teodor Raiciu Sanda Măgherusan	Planșă: ZONIFICAREA TERITORIULUI ȘI FUNCTIUNILE ECONOMICE SITUAȚIA PROPUȘĂ	Nr. Planșă: 1 / 1 Data: 1999
Responsabil proiect: Arh. GHEORGHE ELKAN	Responsabil planșă: Dipl. Ing. Călin Roman	Scara: 1 : 100.000
PROIECTANȚI DE SPECIALITATE / SUBPROIECTANȚI		
S.C. URBANA S.A. BUCUREȘTI Director General Arh. Șerban Popescu Criveanu	S.C. EXPERIMENT PROIECT S.R.L. CLUJ-NAPOCA Arh. Cornelia Popescu, Arh. Mihaela Vrăbete Ing. Călin Roman	S.C. LARGUS S.R.L. CLUJ-NAPOCA Ing. Molnar Sandor