
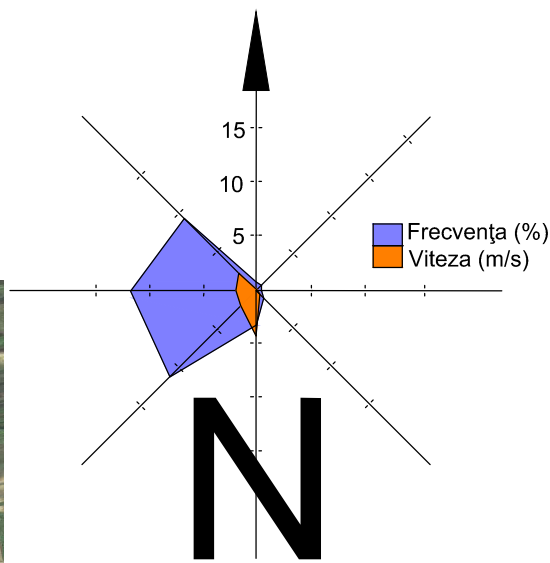


REACTUALIZARE P.U.G. MUNICIPIUL CÂMPIA TURZII

ÎNCADRARE ÎN TERITORIU

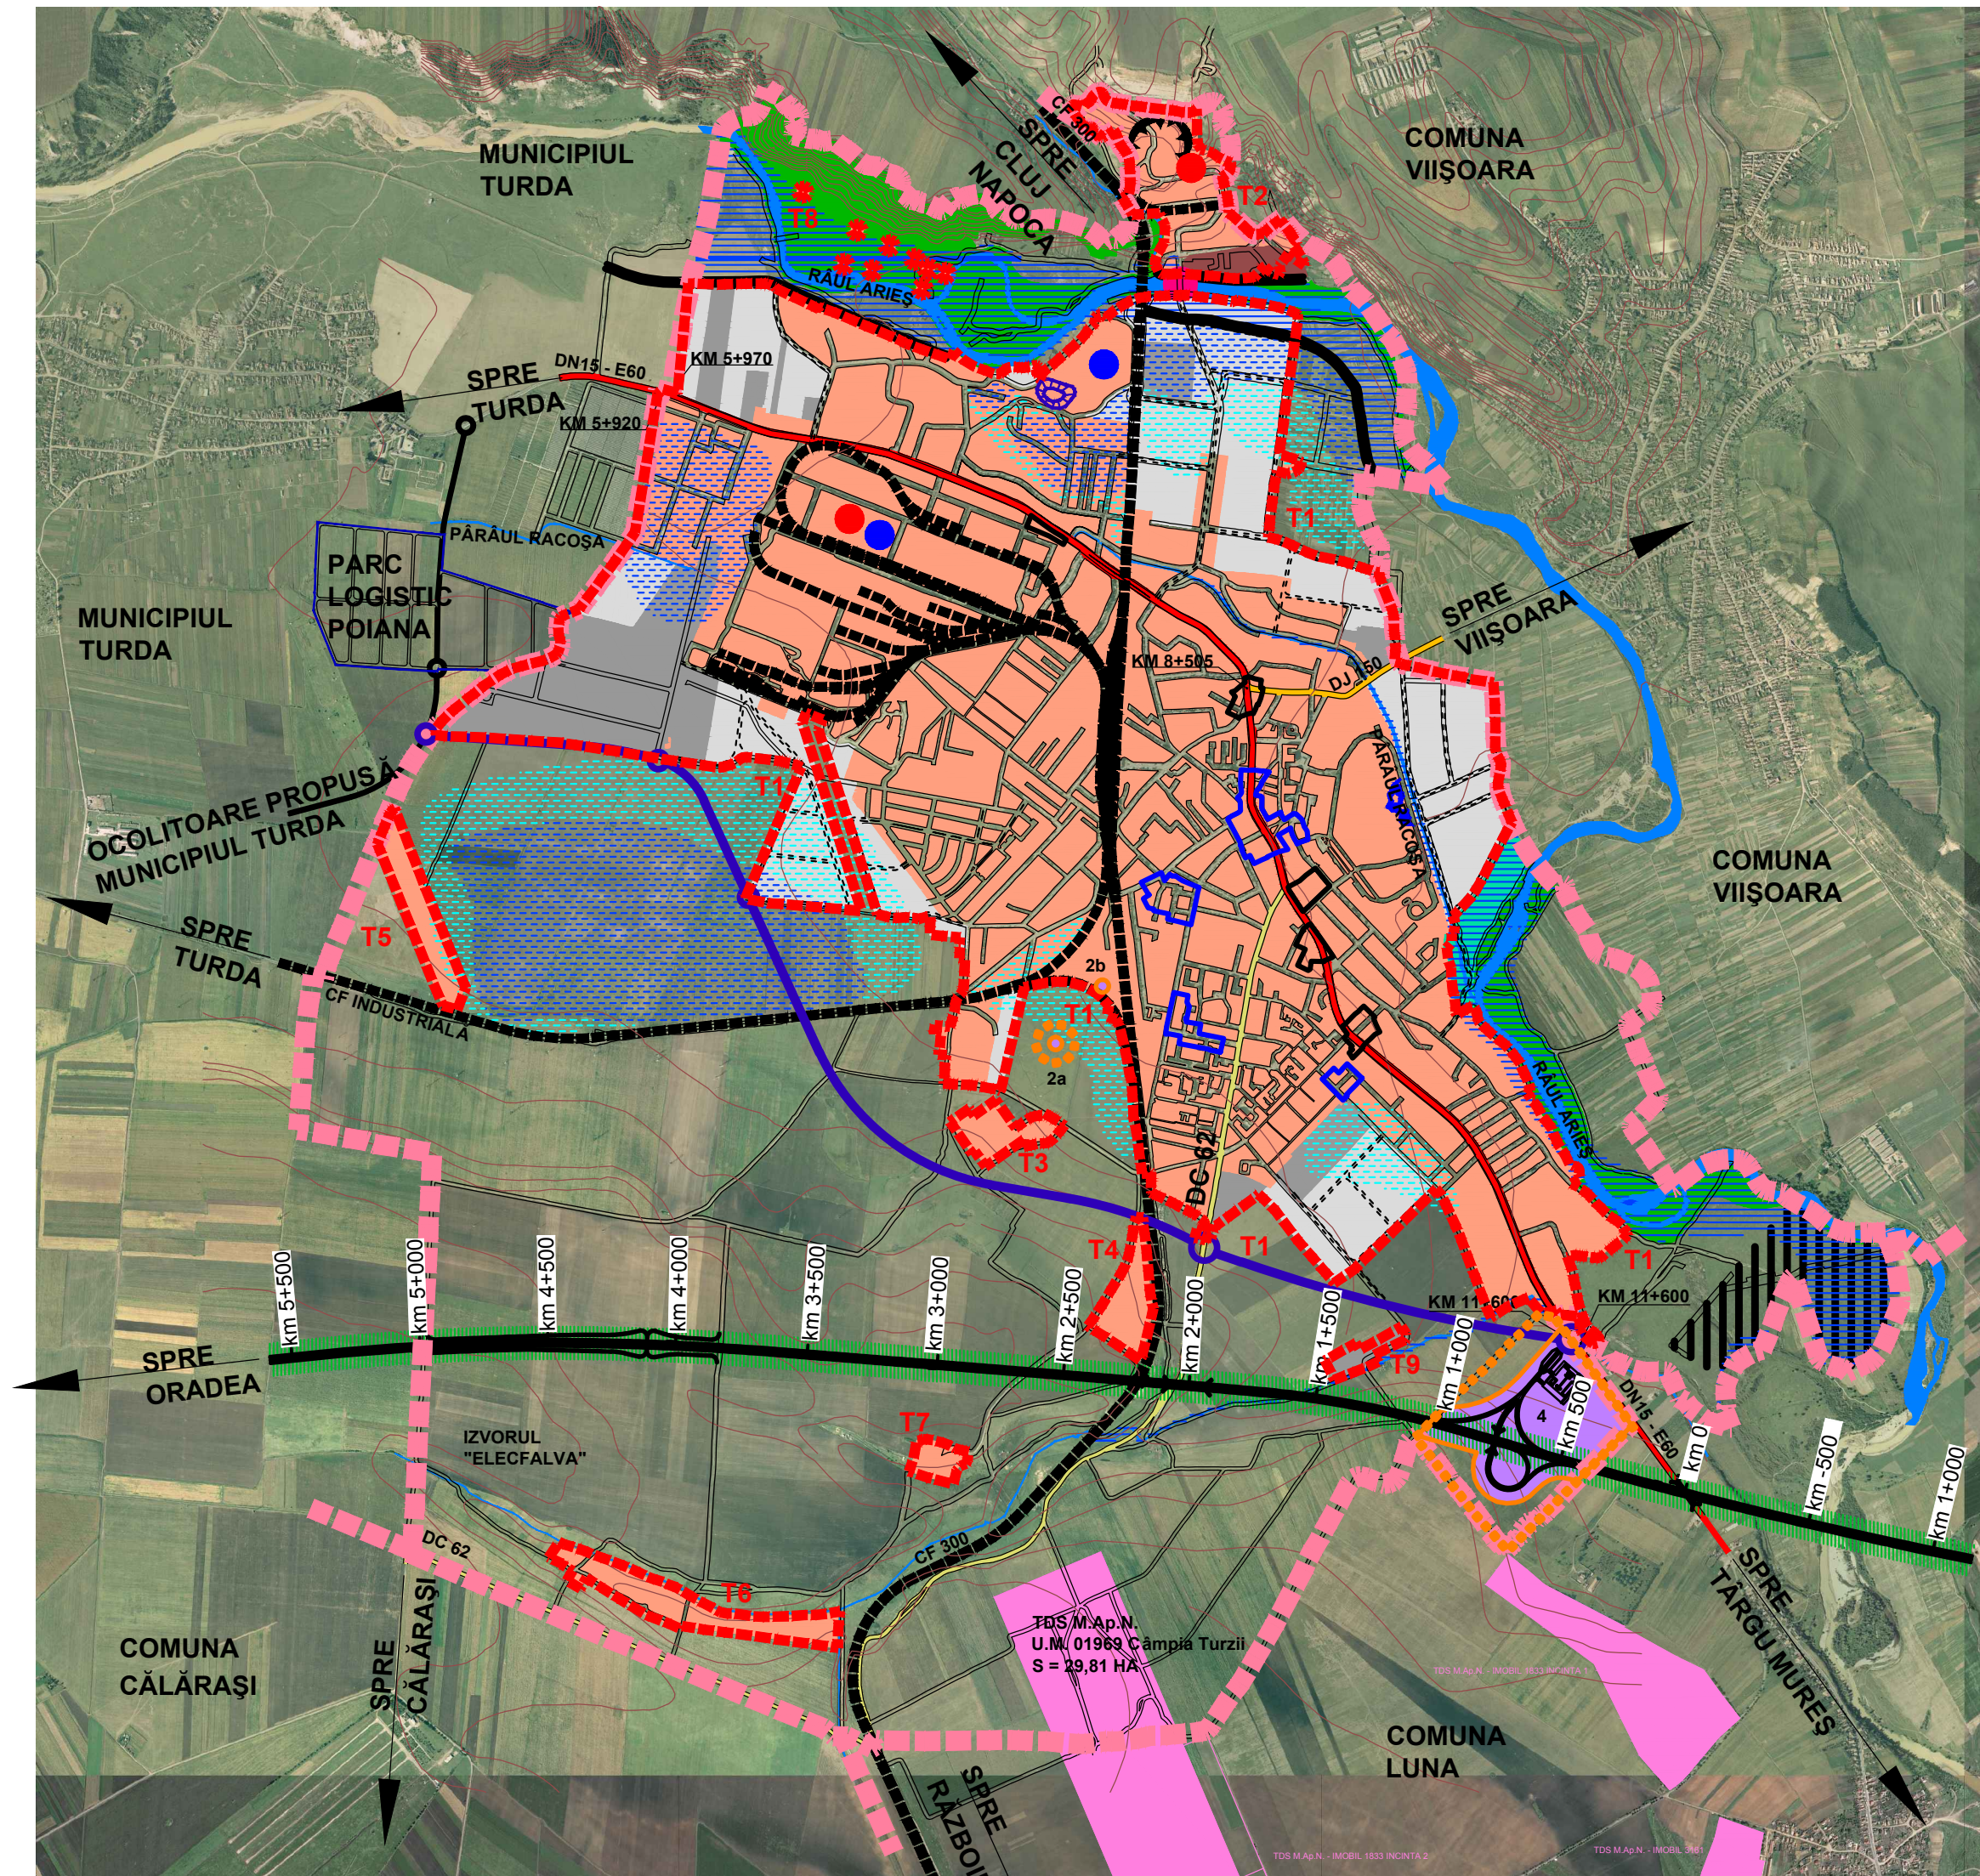

Legendă

- Limită teritoriu administrativ municipiu
- Limită intravilan conf. P.U.G. propus
- Municipiul Câmpia Turzii
- Zone introduse în intravilan pe bază de PUZ-uri avizate
- Zone propuse pentru introducere în intravilan
- PUZ Avizat - Zonă Agreement în extravilan
- Ape
- Păduri
- Terenuri agricole
- Zonă terenuri cu destinație specială
- Limita zonă protejată situri arheologice *conf. studiu istoric
- Situri arheologice *conf. studiu istoric
- Limita zone construite protejate, propuse
- Limită zonă de protecție monumente istorice

Căi de comunicație

- DN 15-E60 Drum național
- DJ 150 Drum județean
- DC 62 Drum comunal
- Străzi / Drumuri de exploatare
- CF 300 Cale ferată
- Autostradă propusă Brașov - Oradea
- Drum ocolitor propus
- Drumuri propuse
- Dig Râul Arieș

Riscuri de origine antropică

- Surse de poluare a aerului
- Surse de poluare a apelor
- Pod peste Arieș - degradat
- Haldă de steril

Riscuri naturale

- Risc ridicat de producere a prăbușirilor
- Risc mediu - mare de tasare
- Risc de inundare prin revărsare cu ape de suprafață
- Risc mare de inundare prin ridicarea nivelului pânzei freatice
- Risc mediu de inundare prin ridicarea nivelului pânzei freatice

Protecția mediului

- Areale propuse spre împădurire / spații verzi propuse, pe o suprafață de 84,98 ha

INTRAVILAN EXISTENT : S = 718,58 HA
EXTINDERI PRIN PUZ-URI AVIZATE: S = 69,46 HA
EXTINDERI CONF. P.U.G. PROPUȘ: S = 168,43 HA
TOTAL INTRAVILAN CONF. P.U.G. PROPUȘ: S = 956,47 HA

BILANȚ TERITORIAL AL FOLOSIRII SUPRAFEȚELOR DIN TERITORIUL ADMINISTRATIV
CÂMPIA TURZII
situația existentă 1990

DENUMIRE	Arabil	Pășuni	Fânețe	Vii	Livezi	Total agricol	Păduri	Tufăriș	Ape	Neprod.	Drumuri	Curți Clădiri	Total neagric.	Total
Total extravilan	1343,96	225,30	50,90	0,00	3,09	1623,25	7,33	50,18	52,34	36,12	42,19	64,63	252,79	1876,04
Total intravilan	54,75	0,00	7,65	0,14	0,00	62,54	0,00	0,00	5,46	3,00	39,17	392,07	439,70	502,24
Total general	1398,71	225,30	58,55	0,14	3,09	1685,79	7,33	50,18	57,80	39,12	81,36	456,70	692,49	2378,28

BILANȚ TERITORIAL AL FOLOSIRII SUPRAFEȚELOR DIN TERITORIUL ADMINISTRATIV
CÂMPIA TURZII
situația propusă

DENUMIRE	Arabil	Pășuni	Fânețe	Vii	Livezi	Total agricol	Păduri	Tufăriș	Ape	Neprod.	Drumuri	Curți Clădiri	Total neagric.	Total
Total extravilan	936,62	174,41	50,90	0	3,09	1165,02	90,37	22,33	82,44	4,72	30,92	26,01	256,79	1421,81
Total intravilan	0	0	0	0	0	0,00	0	0	3,36	0	115,52	837,59	956,47	956,47
Total general	936,62	174,41	50,90	0	3,09	1165,02	90,37	22,33	85,80	4,72	146,44	863,60	1213,26	2378,28

Dinamica populației municipiului Câmpia Turzii în perioada 1992-2004

1992*	1992 fișa loc	1997	2002*	2002 fișa loc	2005
29307	30013	29936	26823	27933	26900

* Date recensământ

Date statistice din fișa localității. Populația stabilă la 1 iunie anul respectiv

Acest document este proprietatea firmei Experiment Proiect srl și nu poate fi folosit, transmis sau reprodus total sau parțial, fără autorizarea expresă și scrisă; utilizarea sa trebuie să fie conformă celei pentru care a fost elaborat. Documentul este valabil numai cu semnăturile și ștampilele în original, de culoare albastră și verde.

proiectant general: EXPERIMENT PROIECT SRL Calea Mănăstur nr. 89 ap. 6, Cluj-Napoca	beneficiar: Consiliul Local - Municipiul CÂMPIA TURZII Str. Laminoriștilor nr.2, Câmpia Turzii, Jud. Cluj
ȘEF PROIECT: arh. dipl. Corina POPȘE ing. dipl. Călin ROMAN conf. dr. sociolog Rudolf POLEDNA dr. geogr. Viorel PUIU dr. geogr. Vasile ZOTIC geogr. Viorica MATEI ing. dipl. Adrian PODARU stud. arh. Irina MATEȘ stud. arh. Mihai MARTIN	denumire proiect: Reactualizare P.U.G. Municipiul CÂMPIA TURZII proiect nr. 30/2007 contract nr. 13911/2007 denumire planșă: ÎNCADRARE ÎN TERITORIU
data: octombrie 2012	scara: 1 : 25.000 planșă: IT