REALIZARE P.U.G. ORAŞUL OCNA SIBIULUI - SITUAȚIA EXISTENTĂ, DISFUNCȚIONALITĂȚI - ORAŞ OCNA SIBIULUI

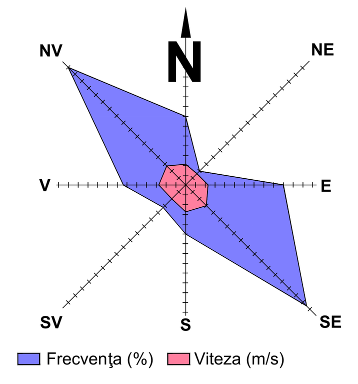

CIRCULAȚIE

DISFUNCȚIONALITĂȚI	PRIORITĂȚI
Lipsa zonei de siguranță / protecție de-a lungul DJ.	Instituirea zonei de siguranță de: - 12 m din ax drum județean, pe ambele părți; - 10 m din ax străzi, pe ambele părți. Instituirea zonei de protecție de: - 20 m din ax drum județean, pe ambele părți; - 18 m din ax străzi, pe ambele părți.
Lipsa zonei de siguranță / protecție de-a lungul CF	Instituirea zonei de siguranță de 20 m / protecție de 100 m la CF, față de ecartament, în fiecare parte
Accesibilitate nesatisfăcătoare pentru un oraș cu statut de stațiune permanentă balneoturistică	Reabilitarea și întreținerea permanentă a drumurilor județene, inclusiv a lucrărilor de artă (poduri, podețe, pasaje, ziduri de sprijin) și dublarea căii ferate existente (conf. PATJ).
Peste 50 % din rețeaua stradală existentă necesită lucrări de reabilitare / modernizare a carosabilului și a canalizării apelor pluviale.	Reabilitarea / modernizarea carosabilului (min 2 benzi de circulație de 7 m lățime unde este posibil), trotuarelor (min. 1,5 m lățime pe ambele părți), canalizării pluviale (min. 0,5 m lățime pe ambele părți) și spații verzi de aliniament (min. 1 m lățime pe ambele părți).
Număr insuficient de parcări / garaje publice	Amenajarea de parcări publice (1 parcare / 5 locuințe, 1 parcare / 1 apartament, 1 parcare / 30 salariați în adm. + 20 %, 1 parcare / 50 mp comerț, 5 parcări / biserică, 1 parcare / 30 locuri cămin cultural sau teren sport, 1 parcare / 4 cadre didactice sau sanitare, 1 parcare / 5 locuri restaurant, 4 parcări / 10 paturi cazare, 1 parcare / 100 mp clădiri agro-industriale și depozite). Realizarea de parcări / garaje publice (50 locuri / 1.000 locuitori) la max. 250 m față de zona centrală.
Zone conflictuale între autovehicole, pietoni, bicicliști	Amenajarea de piste de bicicliști pe 2 benzi și 2 sensuri (2 m lățime) sau 2 benzi și 1 sens (1,5 m lățime) sau 1 bandă și 1 sens (1 m lățime) în paralel cu trotuarul arterelor principale propuse / existente unde este posibil și extinderea traseelor pietonale.
Lipsa rezolvării accesibilității în spațiile publice a persoanelor cu dizabilități	Accesibilizarea trotuarelor și a spațiilor publice, pentru persoanele cu dizabilități (rampă de max. 6%).
Insuficiența transportului în comun	Promovarea / organizarea transportului în comun cu microbuse; amplasare stații.

FOND CONSTRUIT ȘI UTILIZAREA TERENURILOR

DISFUNCȚIONALITĂȚI	PRIORITĂȚI
Alunecări de teren primare declanșate sau cu risc f. mare / mare de declanșare	Interdicție temporară de construire pe tot arealul afectat, până la stabilizarea versantului și luarea de măsuri de amenajare (drenuri speciale, consolidarea prin pilonare etc) pe bază de expertiză geotehnică. Se interzic: defrișările, excavațiile la baza versanților. Se recomandă plantarea zonelor afectate cu esențe cu rădăcină adâncă. Se vor amplasa semne de avertizare și bariere artificiale în calea de desfășurare a acestor procese. Autorizațiile de construire se vor acorda după ce a fost stabilizat versantul și doar dacă expertiza geotehnică permite amplasarea de construcții.
Risc mediu și mediu-redus de alunecări de teren	Zonă construibilă doar pe bază de expertiză geotehnică. Se recomandă clădiri ușoare izolate cu regim de înălțime max. D+P+M și POT=15%. Se interzic defrișările, executarea de șanțuri în versant sau la baza versantului. Se recomandă retaluzarea pantelor și înierbarea lor, respectiv conducerea dirijată a apelor pluviale. Se pot executa șanțuri de gardă în amonte de zonele construite, ce se vor descărca în văi naturale. Se vor evita excavațiile nesprijinite.
Risc mare de gonflare argile asociat cu tasare	Autorizațiile de construire se vor elibera, doar cu studiu geotehnic pentru fiecare parcelă, iar fundațiile se vor executa mai adânci decât stratul de tasare.
Risc mediu de inundabilitate prin ridicarea nivelului pânzei freatice	Interdicție temporară de construire până la efectuarea lucrărilor de desecare (drenuri, întreținerea celor existente, decompactarea solului, îndiguiri și lucrări pedoameliorative). Se recomandă construcții fără subsol și plantarea terenurilor cu specii arboricole absorbante (plop și arin).
Risc mediu de producere a inundațiilor torențiale	Interdicție temporară de construire până la realizarea / refacerea cursurilor de apă / canalizării apelor pluviale, conform volumului de apă de pe versanți, amenajarea de drenuri, întreținerea celor existente, decompactarea solului și lucrări pedoameliorative. Se recomandă construcții fără subsol și plantarea terenurilor cu specii arboricole absorbante (plop și arin).
Instituții și servicii publice insuficiente	Înglobarea unor noi zone de centralitate (instituții și servicii publice) în zonele de extindere propuse, pe bază de PUZ. Refuncționalizarea / restaurarea clădirilor cu valoare ambientală și introducerea lor în circuitul turistic. Omogenizarea funcțională a parterelor comerciale pt. comerț de lux și alimentație publică în zona centrală. Refuncționalizarea unor ganguri / curți interioare și introducerea lor în circuitul turistic.

Nevalorificarea optimă a potențialului turistic	- dimensionarea și dezvoltarea funcției balneare în corelație cu rezervele omologate ale acestora (se apreciază optimă dimensionarea structurilor de cazare și a echipamentelor pentru tratament la nivelul capacității de suport a resurselor balneare și la necesarul de 2,2 proceduri / persoană / zi, dimensionare capacităților de cazare 80-150 locuri / ha, raport locuri în alimentație publică / locuri de cazare 1,2–1,5); - valorificarea altor resurse naturale și antropice din localitate/areal (eleșteele Mândra, pădurea Ocnei, monumentele istorice); - amenajarea și dotarea comercială, culturală, socială și urban-edilitară adecvate necesităților balneo-turistice și populației locale (din totalul turiștilor care vin în stațiune 70 -75 % vin pentru cură balneară, 20-25 % vin pentru odihnă și recreere și 5-10 % vin pentru alte motivații / week-end).
Insuficiența spațiilor destinate activităților agro–industriale / de depozitare	Rezervarea de terenuri pentru activități agro – industriale / de depozitare nepoluante și amplasarea acestora pe bază de PUZ.
Locuințe individuale și colective insuficiente	Extinderea intravilanului și elaborarea de PUZ-uri / PUD-uri pentru parcelare și schimbare destinație teren agricol. Se interzic construcțiile pe terenurile fără acces direct la parcelă. Se interzic construcțiile de locuințe colective fără spații publice la parter.
Imagine urbană și relații spațiale necontrolate	În limitele intravilanului propus, se vor evita derogările de la PUG și RLU. Se vor pune în valoare caracteristicile volumetrice și stilistice ale clădirilor (inclusiv prin iluminat public). Se recomandă o îmbunătățire a relațiilor cu strada d.p.d.v. al trotuarelor, împrejmuirilor, accesele auto și pietonale, al spațiilor plantate și cu cursurile de apă. Se vor amenaja taluzuri, ziduri de sprijin, podețe, mobilier urban.

SPAȚII PLANTATE, AGREMENT, PERDELE DE PROTECȚIE

DISFUNCȚIONALITĂȚI	PRIORITĂȚI
Lipsa de perdele de protecție la căi de circulație, de-a lungul CF, DJ	Plantarea de fâșii verzi de protecție de-a lungul căilor de circulație importante (20 % din suprafața terenului), fără a periclita vizibilitatea la trafic. Realizarea de spații verzi de aliniament, unde este posibil.
Lipsa de perdele protecție la unitățile agricole, industriale / depozitare, gospodărie comunală, construcții tehnico-edilitare.	Amenajarea de perdele de protecție, minim 20% din suprafața terenurilor rezervate pentru: unități agricole, industriale / depozitare, cimitire și construcții tehnico-edilitare. Realizarea de perdele de protecție de min. 10 m lățime în incintele ce se învecinează cu zone de locuit, dotări social – culturale.
Lipsa spațiilor plantate pe terenurile riverane cursurilor de apă / iazurilor	Plantarea cu vegetație arboricolă pe terenurile riverane cursurilor de apă / iazurilor
Lipsa amenajărilor aferente spațiilor verzi publice, de agrement și terenurilor de sport	Atribuirea caracterului de „oraș verde" prin reorganizarea și amplificarea spațiilor verzi. Amenajarea de parcuri / grădini publice (10 mp / locuitor), scuaruri (2,5 mp / locuitor), locuri de joacă pt. copii (1,3 mp / locuitor), zone de agrement (min. 10 mp / locuitor), terenuri de sport și ștranduri conform normelor în vigoare. Reorganizarea și refacerea amenajărilor peisagere cu punerea în valoare complexă – vegetație, spații pietonale, bazine cu apă, obiecte decorative, iluminat – a spațiului înconjurător / cadrului construit existent. Se vor promova spațiile verzi de protecție a versanților, malurilor cursurilor de apă și traseelor pietonale.
Spații verzi neîntreținute.	Se vor toaleta spațiile verzi și plantațiile de aliniament.

PROBLEME DE MEDIU

DISFUNCȚIONALITĂȚI	PRIORITĂȚI
Poluarea electromagnetică (LEA, antenă GSM / releu)	Se interzice amplasarea construcțiilor în zona de protecție LEA 20 KV (pe o fâșie de 24 m) și a antenei GSM / releu (pe o rază de 150 m).
Poluare olfactivă (în vecinătatea fermelor zootehnice, cimitirelor umane)	Se interzice amplasarea locuințelor în zona de protecție sanitară a fermelor zootehnice (pe o rază de min. 100 m) și cimitirelor umane (pe o rază de 50 m).
Poluarea aerului cu noxe / pulberi și fonică (zgomote, vibrații) de-a lungul CF / DJ	Plantarea de fâșii de protecție vegetale / bariere izolatoare tehnice de-a lungul căilor dr circulație. Interzicerea legumiculturii pe o distanță de 50 m pe ambele părți ale CF și DJ.
Risc tehnogen (de explozie în vecinătatea magistralelor de transport gaz, SRM gaz, depozitelor și stațiilor de carburanți)	Se interzice amplasarea construcțiilor în zona cu risc de explozie: - 65 m între conducta de transport gaz și locuințe; - 30 m față de incinta SRM; - 60 m între rezervorul de carburanți și construcții;
Spații verzi publice insuficiente	Se vor rezerva terenuri pt. spații verzi publice (min 26 mp / locuitor până în anul 2013). Se va planta vegetație arboricolă pe terenurile degradate și pe malurile cursurilor de apă / iazurilor (min. 5 % din teritoriul adm.)
Lipsa zonelor de protecție sanitară de-a lungul cursurilor de apă / lacurilor	Instituire zonă de protecție sanitară: - câte 15 m din albia minoră pe ambele maluri ale cursurilor de apă cadastrale (peste 5 km lungime) / lacurilor; - câte 5 m din albia minoră pe ambele maluri ale cursurilor de apă necadastrale (sub 5 km lungime);
Depozitarea de deșeuri în locuri neautorizate	Interzicerea și sancționarea depozitării și deversării de deșeuri, dejecții animaliere, rumeguș, pesticide și îngrășăminte pe terenuri neautorizate și pe malurile cursurilor de apă. Se vor promova min. 2 campanii / an de salubrizare a malurilor cursurilor de apă. Lucrările de decolmatare a albiilor se vor executa din 5 în 5 ani.
Risc social (locuințe insalubre)	Evacuarea locuitorilor, ecologizarea zonei, realizarea de rețele tehnico-edilitare, și parcelarea terenului pe bază de PUZ.
Zone naturale și construite protejate ce necesită reglementări	Elaborarea de reglementări în zonele naturale protejate (Eleșteele Mândra și Lacul fără fund) și în zonele construite protejate.

PROTEJAREA ZONELOR: CU VALOARE DE PATRIMONIU ȘI PE BAZA NORMELOR SANITARE ÎN VIGOARE, FAȚĂ DE CONSTRUCȚII ȘI CULOARE TEHNICE, CU DESTINAȚIE SPECIALĂ, ZONE POLUATE

DISFUNCȚIONALITĂȚI	PRIORITĂȚI
Lipsa reglementărilor în zonele construite protejate și în zonele cu valoare ambientală	Delimitarea zonelor construite protejate (raza = 100 m) și cu valoare ambientală. Reglementarea lucrărilor de intervenție la monumentele istorice (consolidare, restaurare, modernizare, refuncționalizare, punere în valoare / păstrare perspective) și la zonele cu valoare ambientală.
Lipsa identificării exacte a perimetrelor zonelor cu vestigii arheologice	Acordarea de autorizații de construire în aceste zone, doar pe baza avizului de descărcare de sarcină istorică.
Lipsa zonei de protecție sanitară din jurul fermelor de animale	Se vor respecta normele sanitare conf. Ordinului Ministerului Sănătății nr. 536 / 1997 privind distanțele între locuințe și fermele zootehnice (100 – 1000 m).
Lipsa zonelor de protecție aferentă unităților industriale și de depozitare	Instituire zonă de protecție la o distanță de 50 -300 m față de locuințe.
Lipsa zonei de protecție sanitară între unitățile de învățământ / cultură / sănătate și locuințe	Instituire zonă de protecție la o distanță de 50 m, față de locuințe.
Lipsa zonei de protecție sanitară între unitățile comerciale / prestări servicii și locuințe	Instituire zonă de protecție la o distanță de 15 m, față de locuințe.
Lipsa zonei de protecție sanitară între parcare / groapă compost / platformă deșeuri / adăpost animale și locuințe	Instituire zonă de protecție la o distanță de 10 m, față de locuințe.
Lipsa zonei de protecție sanitară din jurul cimitirelor umane	Instituire zonă de protecție la o distanță de 50 m față de locuințe.
Lipsa bornelor pt. delimitarea zonelor de protecție sanitară la conductele de aducțiune apă	Instituire zonă de protecție sanitară cu regim sever pe o distanță de 10 m din ax, în fiecare parte și 30 m față de orice sursă de poluare.
Păstrarea și menținerea zonelor sanitare cu regim sever în jurul surselor de apă	Zonă de protecție la o distanță de 100 m în amonte de priză, 25 m în aval și lateral de priză, respectiv 10 m față de stația de pompare și 20 m față de rezervorul de apă.
Distanță neadecvată între fosele septice și fântâni	Distanța minimă admisă este de 30 m.
Sistem de alimentare cu apă deficitar	Reabilitarea și extinderea sistemului centralizat de alimentare cu apă.
Sistem de colectare a apelor uzate și pluviale deficitar	Reabilitarea și extinderea sistemului de canalizare ape uzate. Construirea sistemului de colectare-evacuare a apelor pluviale separat de sistemul de canalizare.
Lipsa stației de epurare	Amplasarea stației de epurare și instituirea zonei de protecție sanitară la o distanță de 300 m, față de locuințe.
Insuficiența rețelei de alimentare cu gaz metan	Extinderea rețelei de gaz metan la toate gospodăriile și zonele cu funcțiuni propuse.
Lipsa zonei de protecție aferentă LEA, antenei GSM / relee	Se interzice amplasarea construcțiilor în zona de protecție LEA 20 KV (pe o fâșie de 24 m) și a antenei GSM / relee (pe o rază de 150 m). Se interzice trecerea LEA peste locuințe.
Lipsa zonei de protecție aferentă conductelor de transport gaz, SRM (cu risc de explozie)	Instituire zonă de protecție la o distanță de: - 55 m între conducta de transport gaz și posturile electrice de transformare; - 60 m între conducta de transport gaz și depozitele / stațiile de carburanți; - 65 m între conducta de transport gaz și locuințe; - 80 m între conducta de transport gaz și CF; - 50 m între conducta de transport gaz și DJ; - 30 m față de incinta SRM
Nevalorificarea energiei regenerabile	Se impune promovarea conceptului de energie regenerabilă pentru micro-hidroenergie și biomasă, în baza unor studii de fundamentare.

ORAȘ OCNA SIBIULUI - EXTINDERI / EXCLUDERI PROPUSE

	FUNCȚIUNI	SUPRAFAȚĂ	
1	LOCUINȚE ȘI FUNCȚIUNI COMPLEMENTARE / ZONĂ INDUSTRIALĂ	218,08	ha
2	LOCUINȚE ȘI FUNCȚIUNI COMPLEMENTARE	12,18	ha
3	UNITĂȚI AGRICOLE / UNITĂȚI INDUSTRIALE	21,34	ha
4	CASE DE VACANȚĂ - *VEZI PLANȘA "SED TOPÂRCEA"*	13,65	ha
5	UNITĂȚI AGRICOLE	1,65	ha
6	UNITĂȚI AGRICOLE	0,18	ha
7	UNITĂȚI AGRICOLE	0,40	ha
8	UNITĂȚI AGRICOLE	0,37	ha
9	UNITĂȚI AGRICOLE	0,40	ha
10	CĂI DE COMUNICAȚIE FEROVIARĂ	1,79	ha
11	EXCLUDERE TRUP T14	-2,00	ha
	TOTAL	268,04	ha

ZONE FUNCȚIONALE ORAȘ OCNA SIBIULUI	EXISTENT Suprafața (ha)	EXISTENT % din total intravilan
Locuințe și funcțiuni complementare, din care	65,86	19,00
• Locuințe cu regim mediu de înălțime (LFCM)	1,28	
• Locuințe cu regim mic de înălțime (LFCm)	64,58	
Instituții și servicii de interes public (ISP), din care:	60,22	17,37
• în zona turistica balneară	37,70	
Unități industriale și depozite (UID)	10,88	3,14
Unități agricole (UA)	21,46	6,19
Căi de comunicație și transport din care:	29,84	8,61
• căi feroviare și construcții aferente (CCF)	6,53	
• căi rutiere / pietonale și construcții aferente (CCr)	23,31	
Spații verzi, agrement, perdele de protecție (SV)	17,30	4,99
Construcții tehnico – edilitare (TE)	1,99	0,57
Gospodărie comunală (GC), din care:	9,86	2,84
• cimitire	7,86	
Destinație specială (DS)	0,00	0,00
Ape (A)	6,54	1,89
Terenuri agricole (TA)	122,77	35,41
Păduri (P)	0,00	0,00
Terenuri neproductive (TN)	0,00	0,00
TOTAL INTRAVILAN	**346,72**	**100,00**

Oraș OCNA SIBIULUI Trupuri Existente	Intravilan (ha) Total
T1 - Trup Principal Ocna Sibiului	326,79
T2	0,54
T3	1,46
T4	8,90
T5	0,05
T6	0,20
T7	0,18
T9	0,20
T10	0,20
T11	0,10
T12	5,20
T13	0,90
T14	2,00
Total	346,72

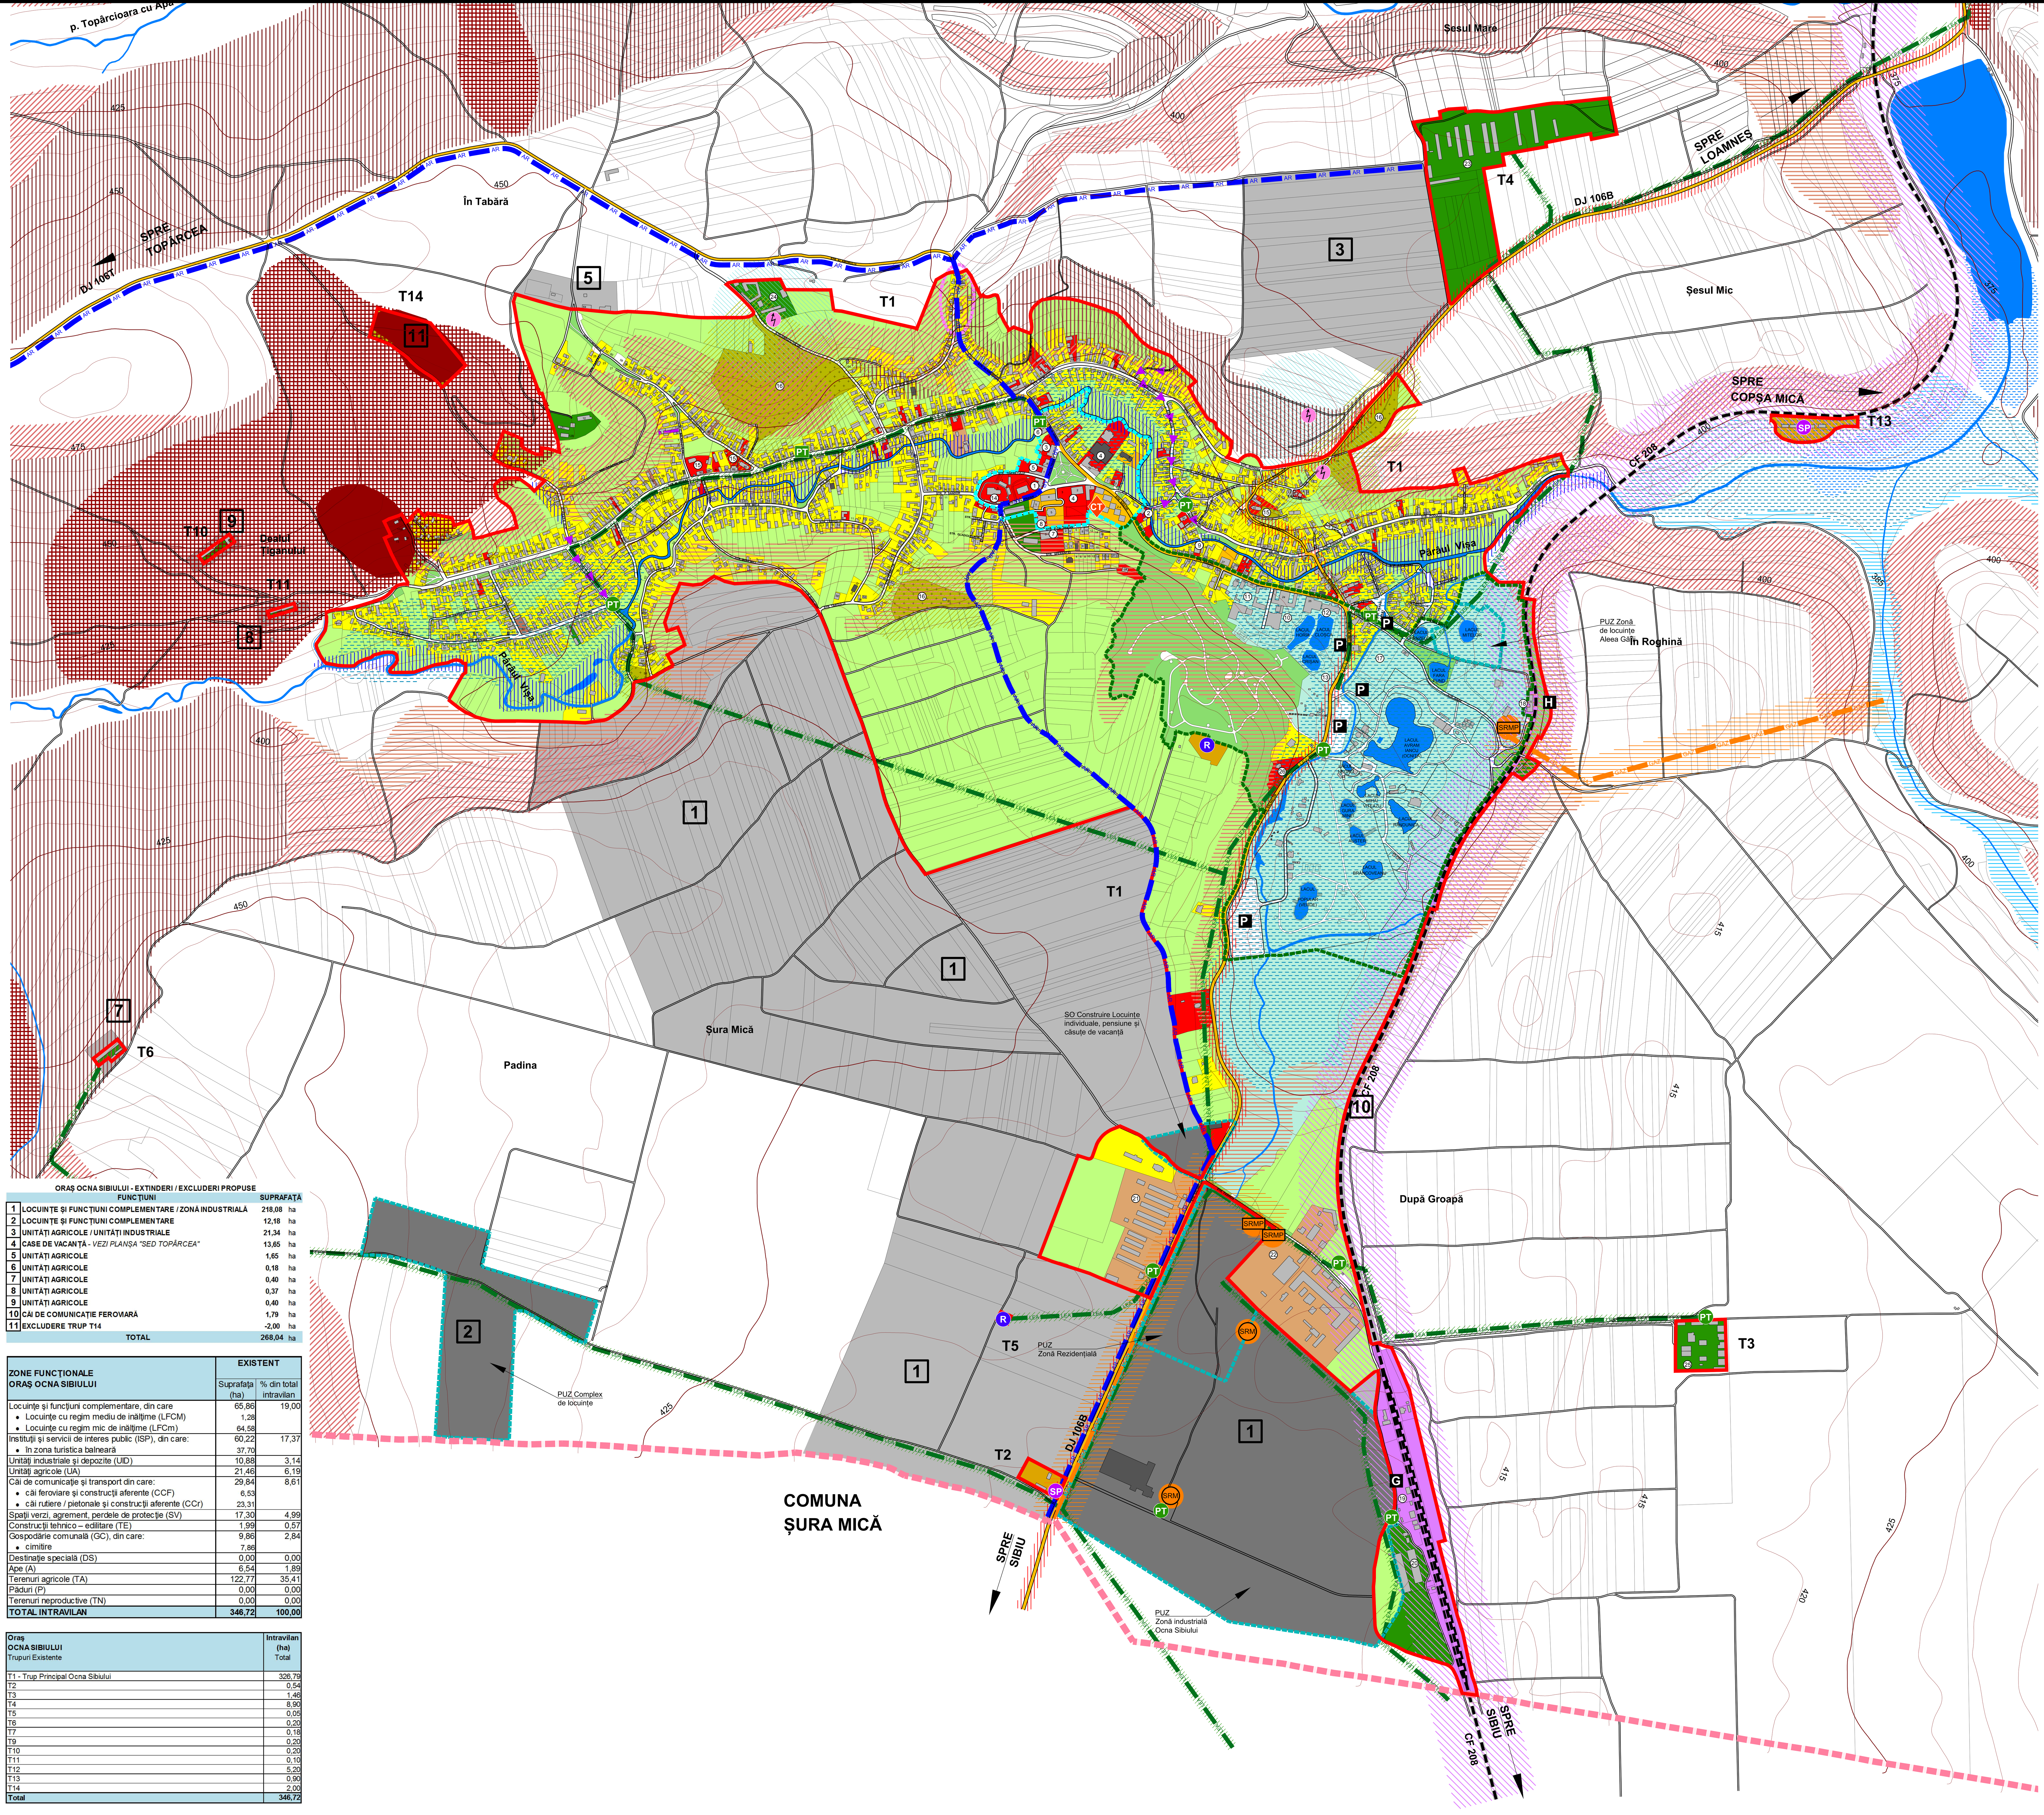

LEGENDĂ

- LIMITĂ TERITORIU ADMINISTRATIV ORAȘ
- LIMITĂ INTRAVILAN EXISTENT CONF. PUG 1998 — S = 346,72 HA
- LIMITĂ ZONĂ CENTRALĂ CONF. PUG 1998 — S = 8,04 HA
- LIMITĂ ZONĂ TURISTICĂ BALNEARĂ — S = 62,58 HA
- LIMITĂ PUZ-URI / PUD-URI AVIZATE
- CLĂDIRI CONFORM ORTOFOTOPLAN
- CLĂDIRI REAMBULATE 2011

CĂI DE COMUNICAȚIE

- DRUM JUDEȚEAN
- DRUMURI / STRĂZI
- CALE FERATĂ CU ECARTAMENT NORMAL
- G — GARĂ
- H — HALTĂ
- P — PARCARE

ZONIFICARE

- LOCUINȚE CU REGIM MIC DE ÎNĂLȚIME ȘI FUNCȚIUNI COMPLEMENTARE
- LOCUINȚE CU REGIM MEDIU DE ÎNĂLȚIME ȘI FUNCȚIUNI COMPLEMENTARE
- INSTITUȚII ȘI SERVICII PUBLICE
- ZONA TURISTICĂ BALNEARĂ
- UNITĂȚI INDUSTRIALE ȘI DEPOZITARE
- CONSTRUCȚII
- UNITĂȚI AGRICOLE
- SPAȚII VERZI PUBLICE AMENAJATE / PARCURI
- TEHNICO-EDILITARE
- RELEU / ANTENĂ GSM
- TRANSPORTURI RUTIERE ȘI TELECOMUNICAȚII
- TRANSPORTURI FEROVIARE
- GOSPODĂRIE COMUNALĂ / CIMITIRE
- TERENURI AGRICOLE
- PĂDURI
- TERENURI INTRODUSE ÎN INTRAVILAN PRIN PUZ-URI ÎN PERIOADA 1999 - 2011
- TERENURI SOLICITATE PENTRU INTRODUCERE ÎN INTRAVILAN
- APE
- ARII UMEDE

ECHIPARE EDILITARĂ

- LEA 20 KV
- PT — POST DE TRANSFORMARE ÎN CONSTRUCȚIE DE ZIDĂRIE
- PT — POST DE TRANSFORMARE AERIAN
- RELEU / ANTENĂ GSM
- GAZ — REȚEA MAGISTRALĂ GAZ
- SRMP — STAȚIE DE REGLARE MĂSURĂ / PREDARE GAZ
- SRM — STAȚIE DE REGLARE MĂSURĂ GAZ
- CT — CENTRALĂ TERMICĂ
- AR — REȚEA ADUCȚIUNE APĂ
- SP — STAȚIE DE POMPARE APĂ POTABILĂ
- R — REZERVOR DE APĂ POTABILĂ

CALITATEA MEDIULUI NATURAL / CONSTRUIT

CALITATEA AERULUI

POLUARE ELECTROMAGNETICĂ
- LEA 20 KV
- ANTENA GSM / RELEU

POLUARE OLFACTIVĂ
- CIMITIR

POLUARE FONICĂ ȘI CU NOXE / PULBERI
- DJ - SURSE MOBILE
- CF - SURSE MOBILE

CALITATEA SOLULUI

RISC DE EXPLOZIE
- REȚEA MAGISTRALĂ GAZ
- SRM, SRMP

RISCURI ANTROPICE
- RISC SOCIAL - LOCUINȚE INSALUBRE

RISCURI NATURALE

RISCURI GEODINAMICE

- PROCESE GEOMORFOLOGICE DISTRUCTIVE DECLANȘATE
- RISC F. MARE DE DECLANȘARE A PROCESELOR GEOMORFOLOGICE DISTRUCTIVE
- RISC MARE DE DECLANȘARE A PROCESELOR DISTRUCTIVE
- RISC MEDIU DE DECLANȘARE A PROCESELOR DISTRUCTIVE
- RISC MEDIU-SCĂZUT DE DECLANȘARE A PROCESELOR DISTRUCTIVE
- RISC MARE DE PRODUCERE A PROCESELOR DE GONFLARE A ARGILEI ȘI TASARE

RISCURI DE INUNDABILITATE TORENȚIALĂ

- RISC DE INUNDABILITATE TORENȚIALĂ
- STRĂZI INUNDATE FRECVENT

RISCURI DE INUNDABILITATE PRIN RIDICAREA PÂNZEI FREATICE

- RISC MEDIU DE INUNDABILITATE PRIN RIDICAREA PÂNZEI FREATICE

Repere locale

1. Primăria	14. Biserica Evanghelică
2. Poșta	15. Biserica Ortodoxă
3. Casa de cultură + Bibliotecă	16. Cimitir
4. Școală generală	17.Teren sport
5. Grădiniță	18. Halta Ocna Băi
6. Pompieri	19. Gara Ocna Sibiului
7. Dispensar + Poliție	20. Bază recepție cereale
8. Dispensar veterinar	21. Fabrica de mobilă ˝BAUR˝
9. C.E.C.	21. Fabrica de cuțite ˝ZIOS˝
10. Complex balnear Ocna Sibiului	23. Sector zootehnic
11. Bază de tratament	24. Ferma Pajiști S.A.
12. Motel ˝Ștrand˝	25. Ferma Hamei Șura Mică
13. Camping	26. Benzinărie dezafectată

Acest document este proprietatea firmei Experiment Proiect srl și nu poate fi folosit, transmis sau reprodus total sau parțial, fără autorizarea expresă și scrisă; utilizarea sa trebuie să fie conformă celei pentru care a fost elaborat. Documentul este valabil numai cu semnaturile și ștampilele în original, de culoare albastră și verde.

proiectant de specialitate: EXPERIMENT PROIECT SRL, Calea Mănăștur nr. 89 ap. 6, Cluj-Napoca		beneficiar: Orașul Ocna Sibiului, P-ța. Traian nr.6, Ocna Sibiului, jud. Sibiu	
ȘEF PROIECT:	arh. dipl. Corina POPȘE	denumire proiect: REALIZARE P.U.G. ORAȘUL OCNA SIBIULUI	faza: P.U.G. și R.L.U.
ing. dipl.	Călin ROMAN		
dr. geogr.	Viorel PUIU		
dr. geogr.	Vasile ZOTIC	proiect nr. 10 / 2011	contract nr. 3058 / 2011
geogr.	Viorica MATEI	denumire planșă: SITUAȚIA EXISTENTĂ, DISFUNCȚIONALITĂȚI ORAȘ OCNA SIBIULUI	
ing. dipl.	Adrian PODARU		
stud. arh.	Irina MATEȘ		
stud. arh.	Mihai MARTIN		
data: septembrie 2012		scara: 1 : 5.000	planșa: SED