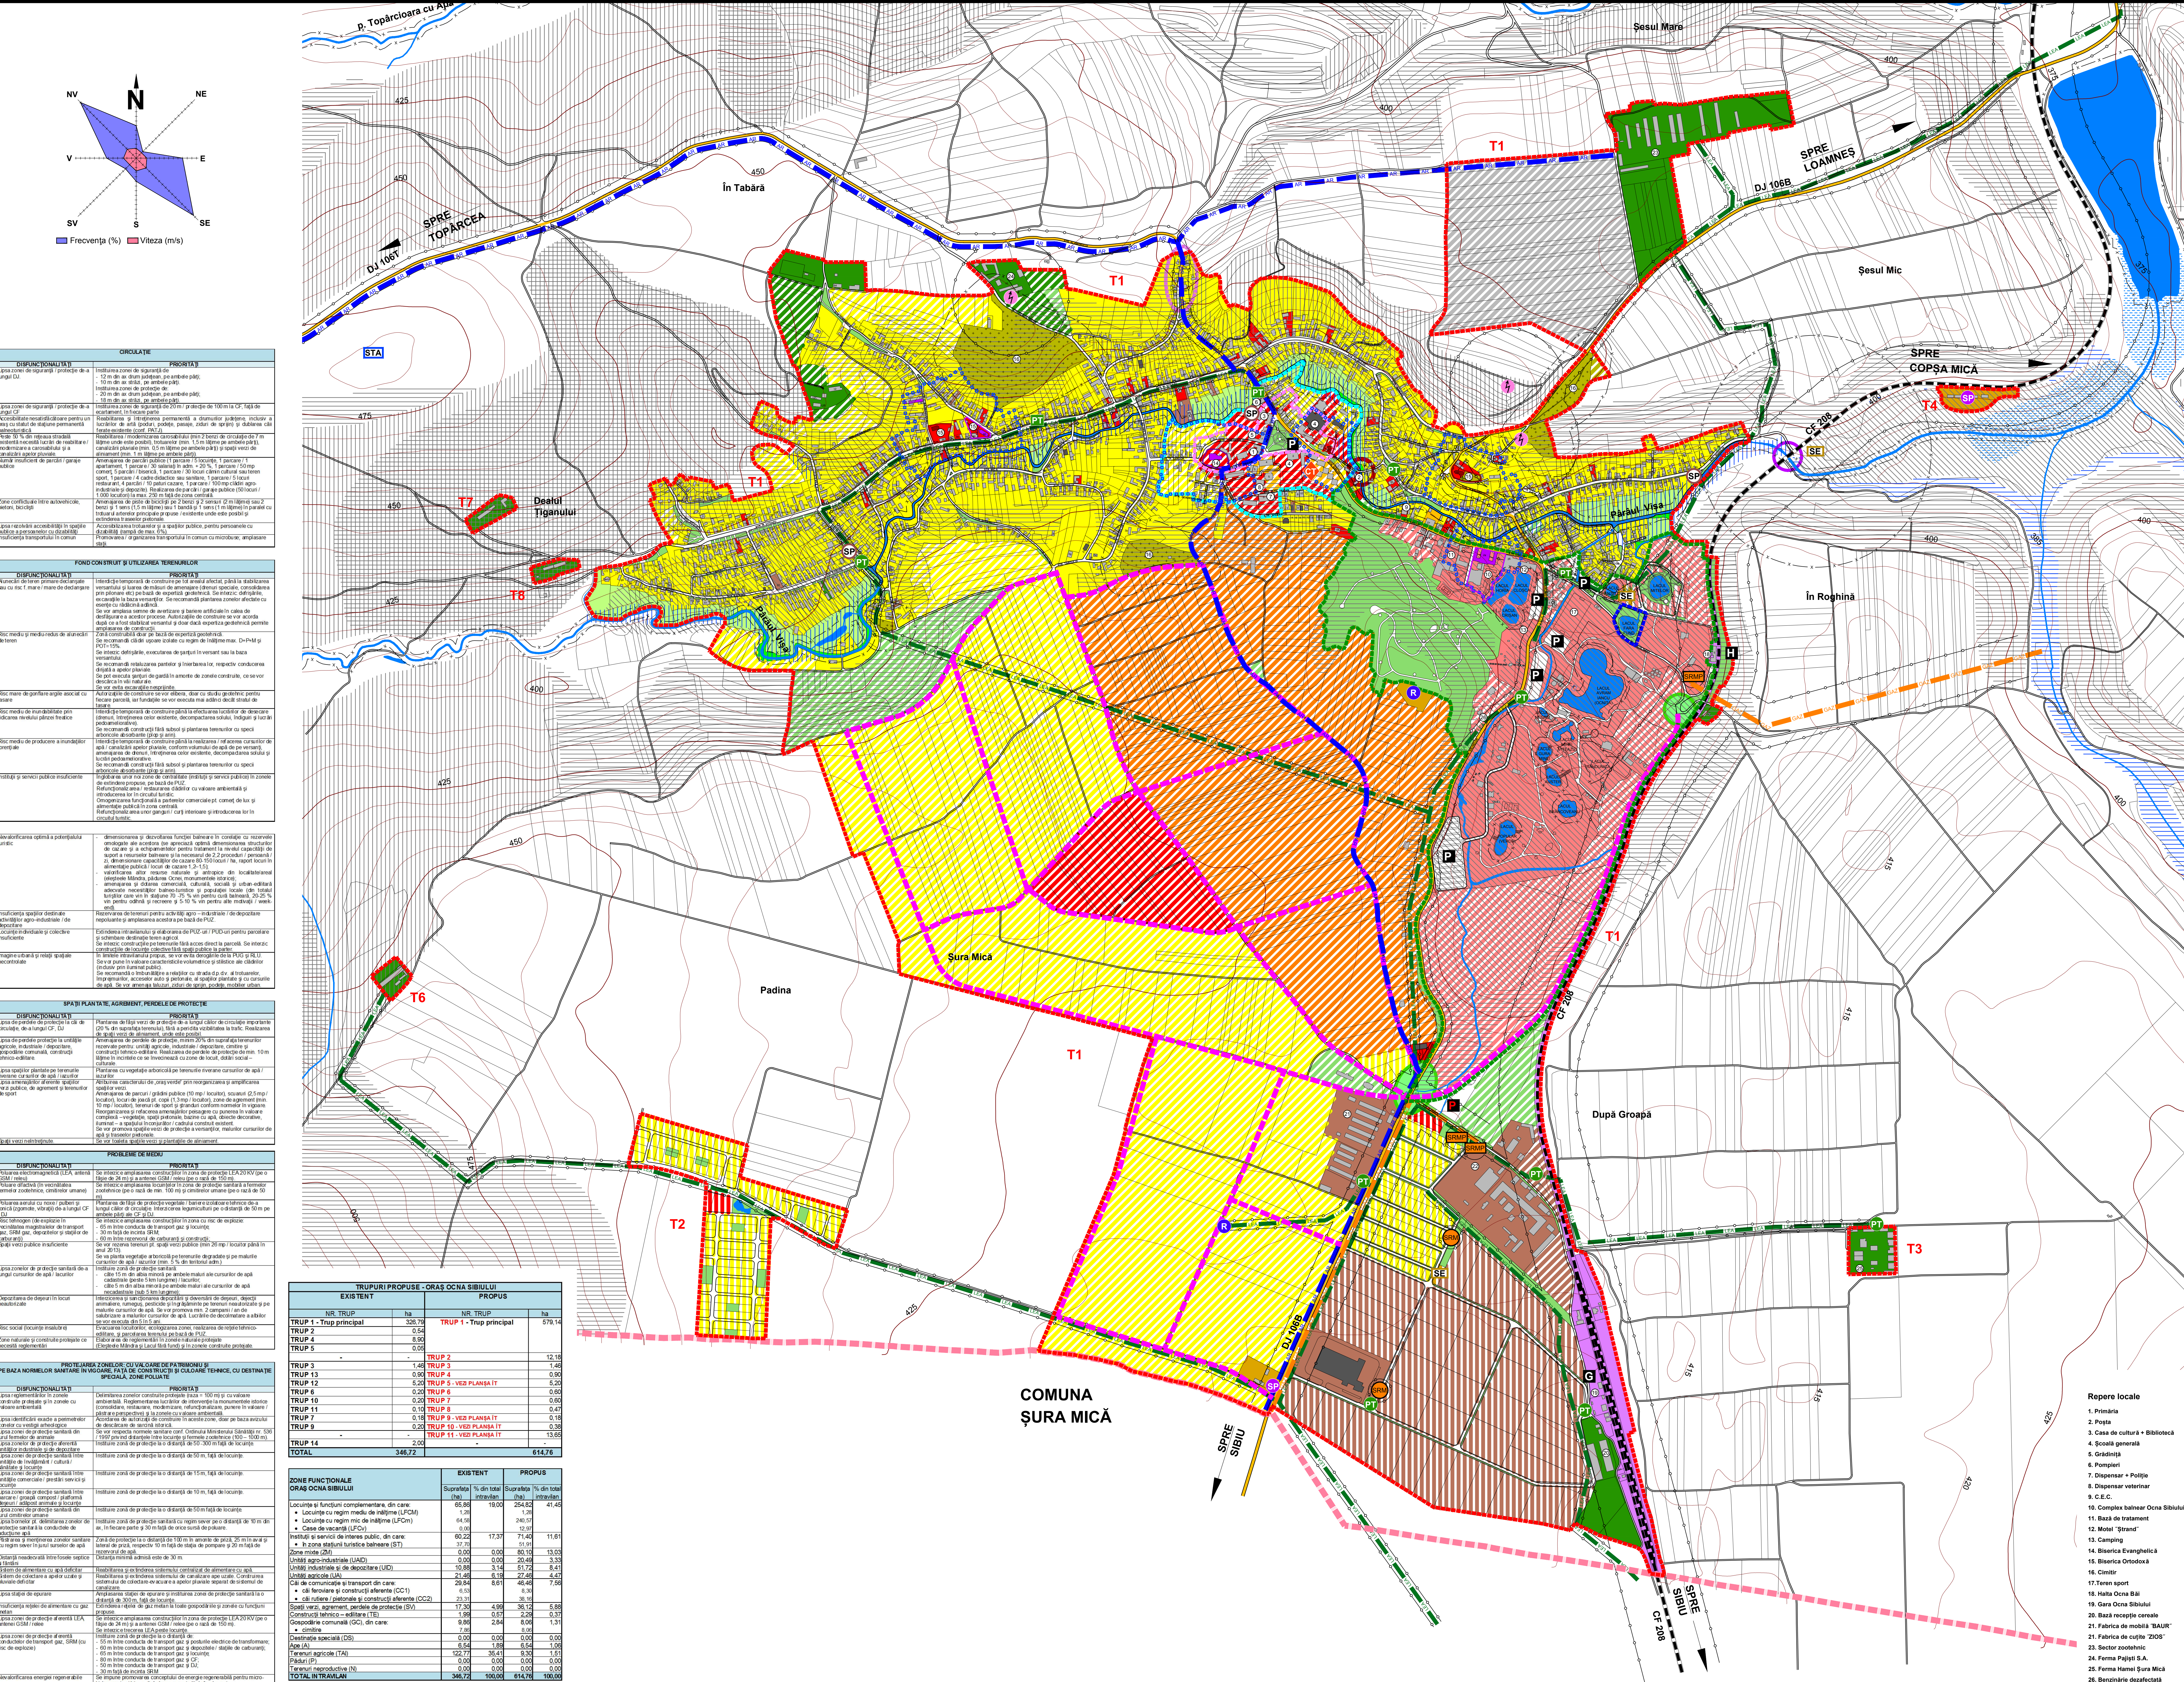


REALIZARE P.U.G. ORAȘUL OCNA SIBIULUI - REGLEMENTARI URBANISTICE, ZONIFICARE - ORAȘ OCNA SIBIULUI

[illegible]