
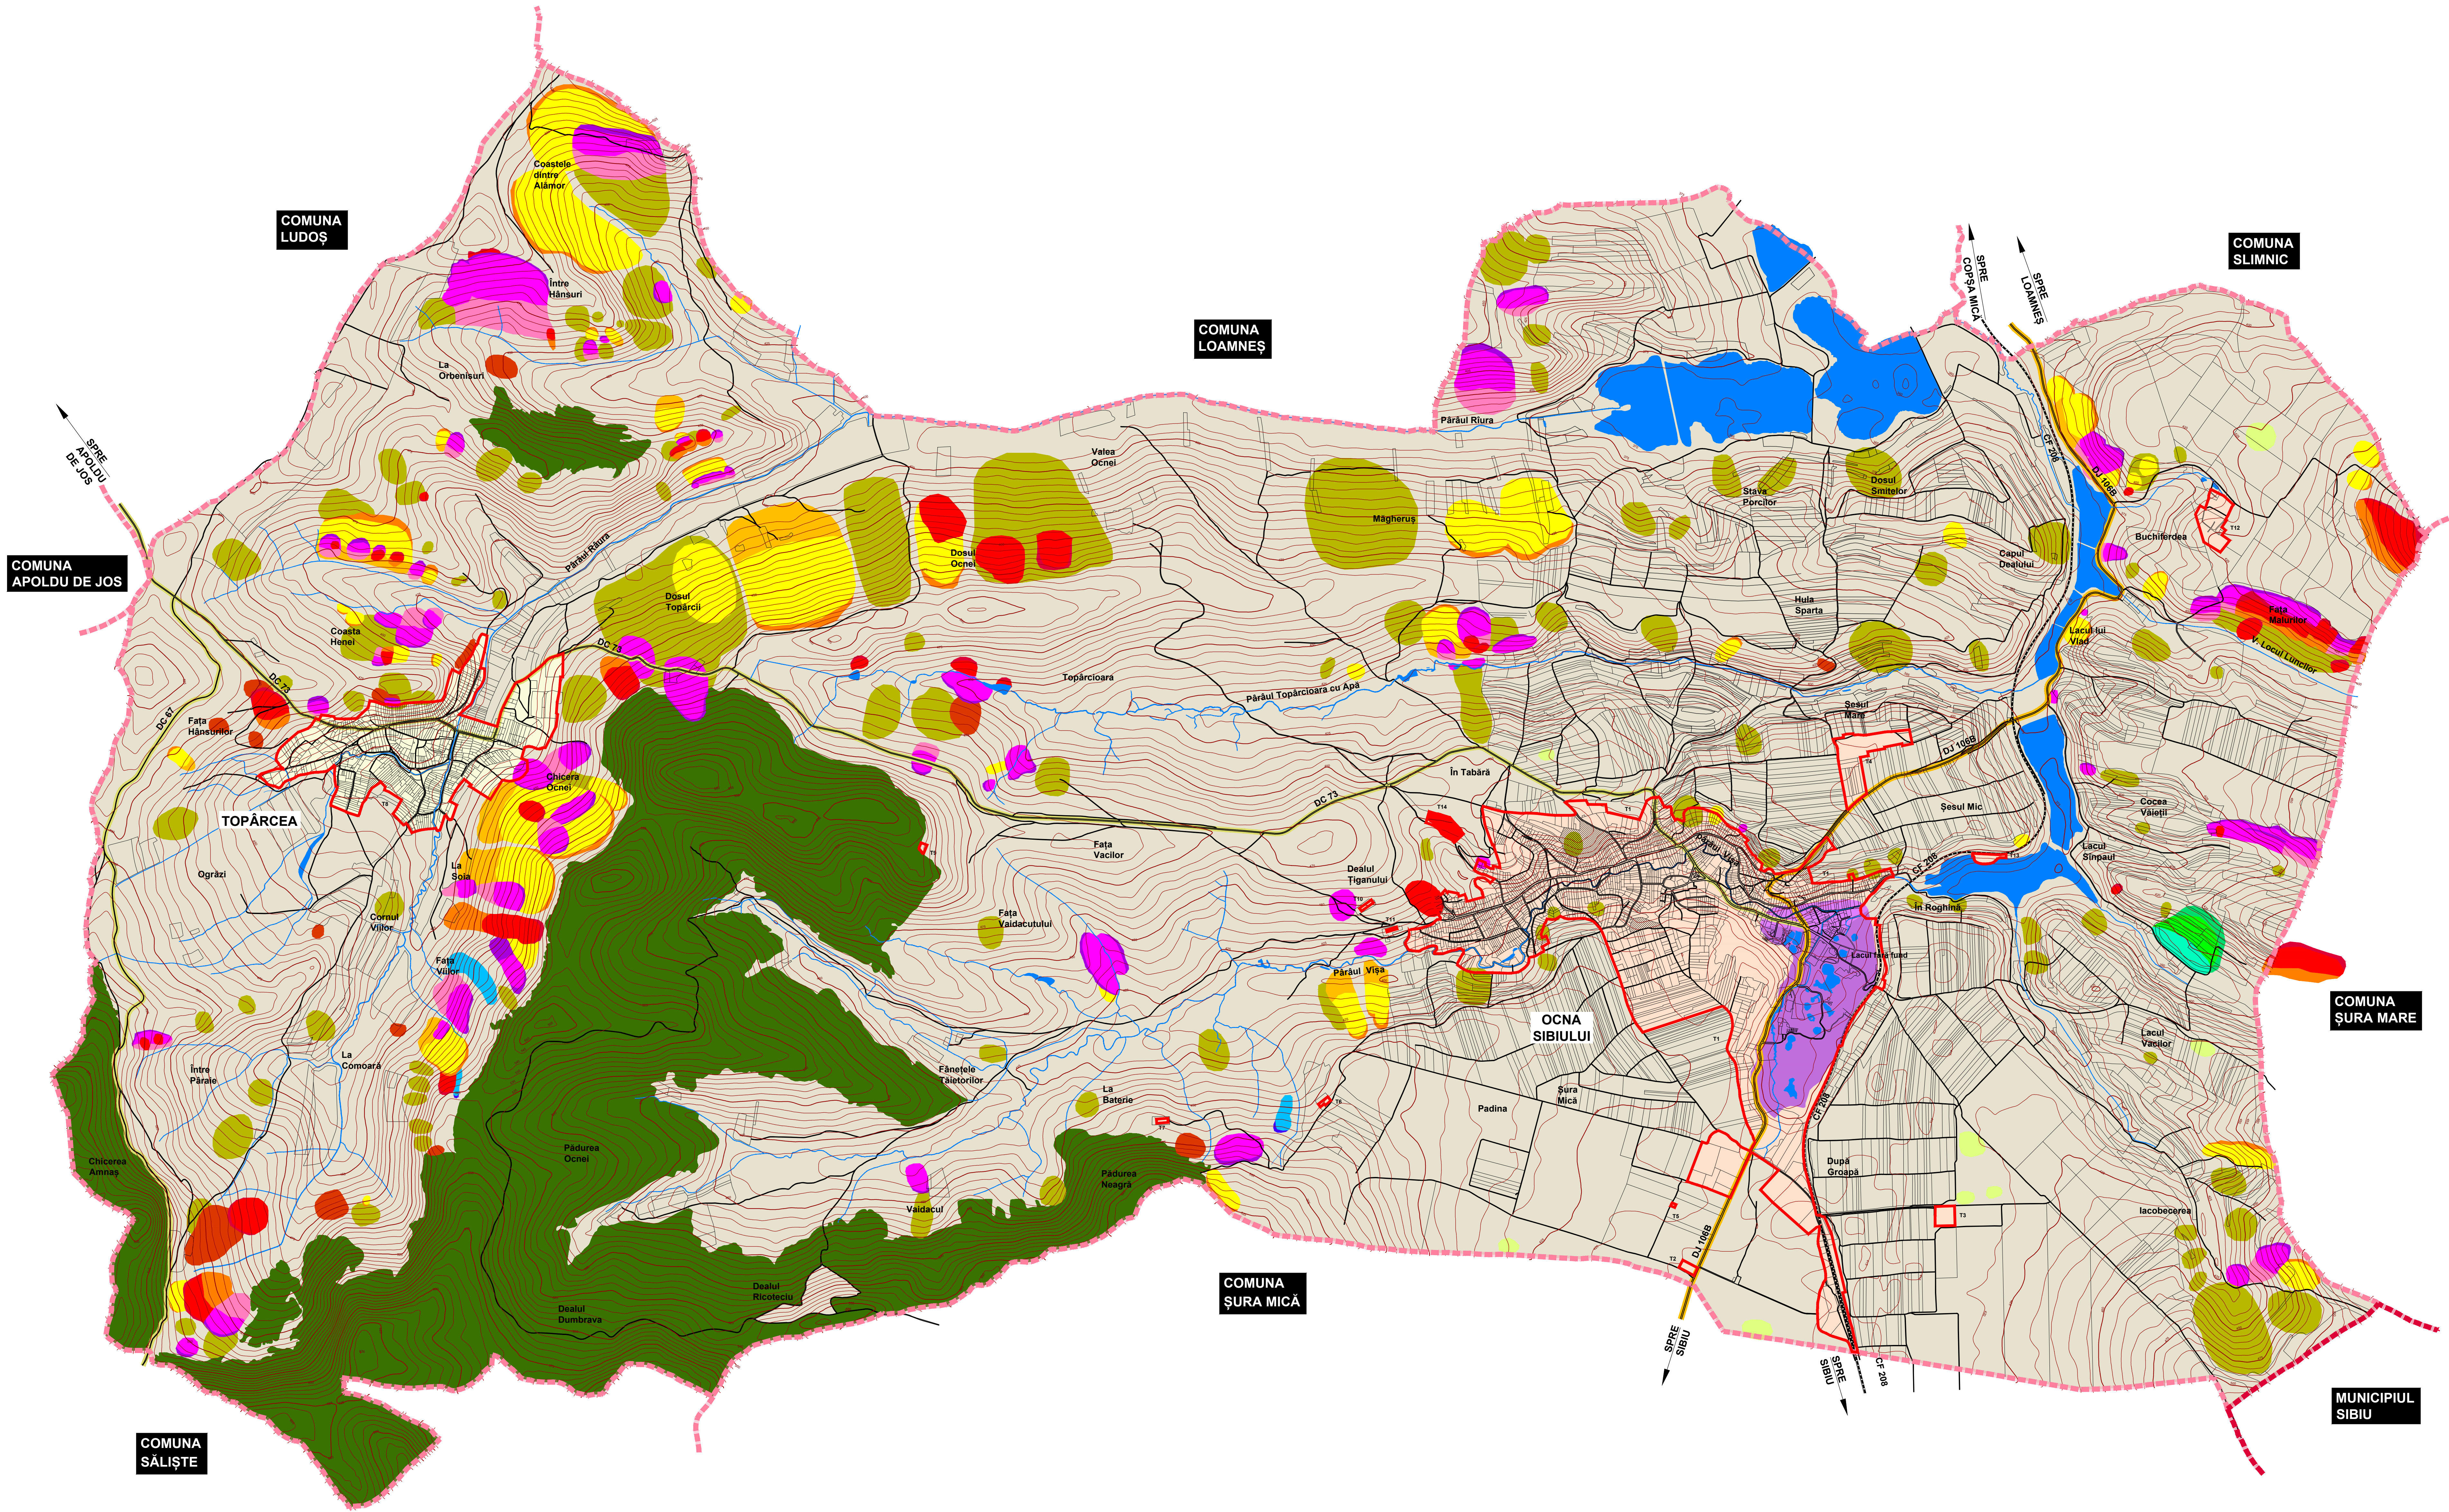


REALIZARE P.U.G. ORAȘUL OCNA SIBIULUI - RISCURI GEOMORFOLOGICE

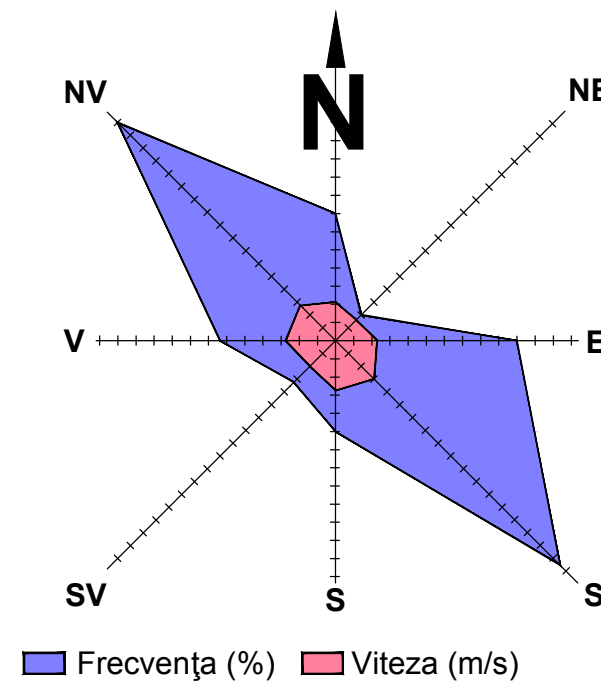

LEGENDĂ

- LIMITĂ TERITORIU ADMINISTRATIV MUNICIPIU
- LIMITĂ TERITORIU ADMINISTRATIV ORAȘ
- LIMITĂ INTRAVILAN EXISTENT
- ORAȘUL OCNA SIBIULUI
- SAT TOPÂRCEA
- TERENURI AGRICOLE
- PĂDURI
- DRUM JUDEȚEAN
- DRUM COMUNAL
- DRUMURI / STRĂZI
- CALE FERATĂ CU ECARTAMENT NORMAL
- APE

ALUNECĂRI DE TEREN

- | c | a | b | |
|---------------|-----------|--------------|--|
| [Orange] | [Red] | [Dark Red] | ALUNECĂRI ACTUALE (active) |
| [Pink] | [Magenta] | [Purple] | ALUNECĂRI RECENTE (în diverse stadii de stabilizare) |
| [Yellow] | [Orange] | [Brown] | ALUNECĂRI SUBRECENTE (stabilizate) |
| [Light Blue] | [Blue] | [Dark Blue] | CURGERI NOROIOASE (stabilizate) |
| [Light Green] | [Green] | [Dark Green] | ALUNECĂRI ÎN BRAZDĂ, SOLIFLUXIUNE (active) |
| [Light Green] | [Green] | [Dark Green] | ALUNECĂRI VECI SUBBOREALE (stabilizate) |
| [Light Green] | [Green] | [Dark Green] | ALUNECĂRI VECI, HALOCENE, TIP GLIMEIE (stabilizate) |
- a - corpul alunecării; b - frontul (râpa) de desprindere;
c - conul de împărțire

TASĂRI

- TASĂRI, DISOLUȚIE DE INTENSITATE MEDIE PE DIAPIRUL DE SARE
- TASĂRI, DISOLUȚIE DE INTENSITATE MEDIE PE DIAPIRUL DE SARE
- SUFOZIUNE

Acet document este proprietatea firmei Experiment Proiect or și nu poate fi folosit, transmis sau reprodus total sau parțial, fără autorizarea expresă și scrisă; utilizarea sa trebuie să fie conformă celei pentru care a fost elaborat. Documentul este valabil numai cu semna turle și stampilele în original, de culoare albastră și verde.

EXPERIMENT PROIECT SRL		Orașul Ocna Sibiului	
Călea Mănăstir nr. 89 ap. 6, Cluj-Napoca		P-ța. Traian nr. 6, Ocna Sibiului, jud. Sibiu	
SEF PROIECT: arh. dipl. Corina POPESCU	ing. dipl. Călin ROMAN	denumire proiect: REALIZARE P.U.G. ORAȘUL OCNA SIBIULUI	faza: STUDII DE FUNDAMENTARE
ing. dipl. Viorel PUȘIU	di. geogr. Vasile ZOTIC	proiect nr. 10 / 2011	contract nr. 3058 / 2011
geogr. Viorica MATEI	geogr. Lorendea DIAC	denumire planșă: RISCURI GEOMORFOLOGICE	
ing. dipl. Adrian POPĂRARIU	stud. arh. Irina MATEȘ		
stud. arh. Mihai MARTIN			
data: octombrie 2011		scara: 1 : 15.000	