


ACTUALIZARE P.U.G. - MUNICIPIUL ZALĂU

PLAN DE ÎNCADRARE

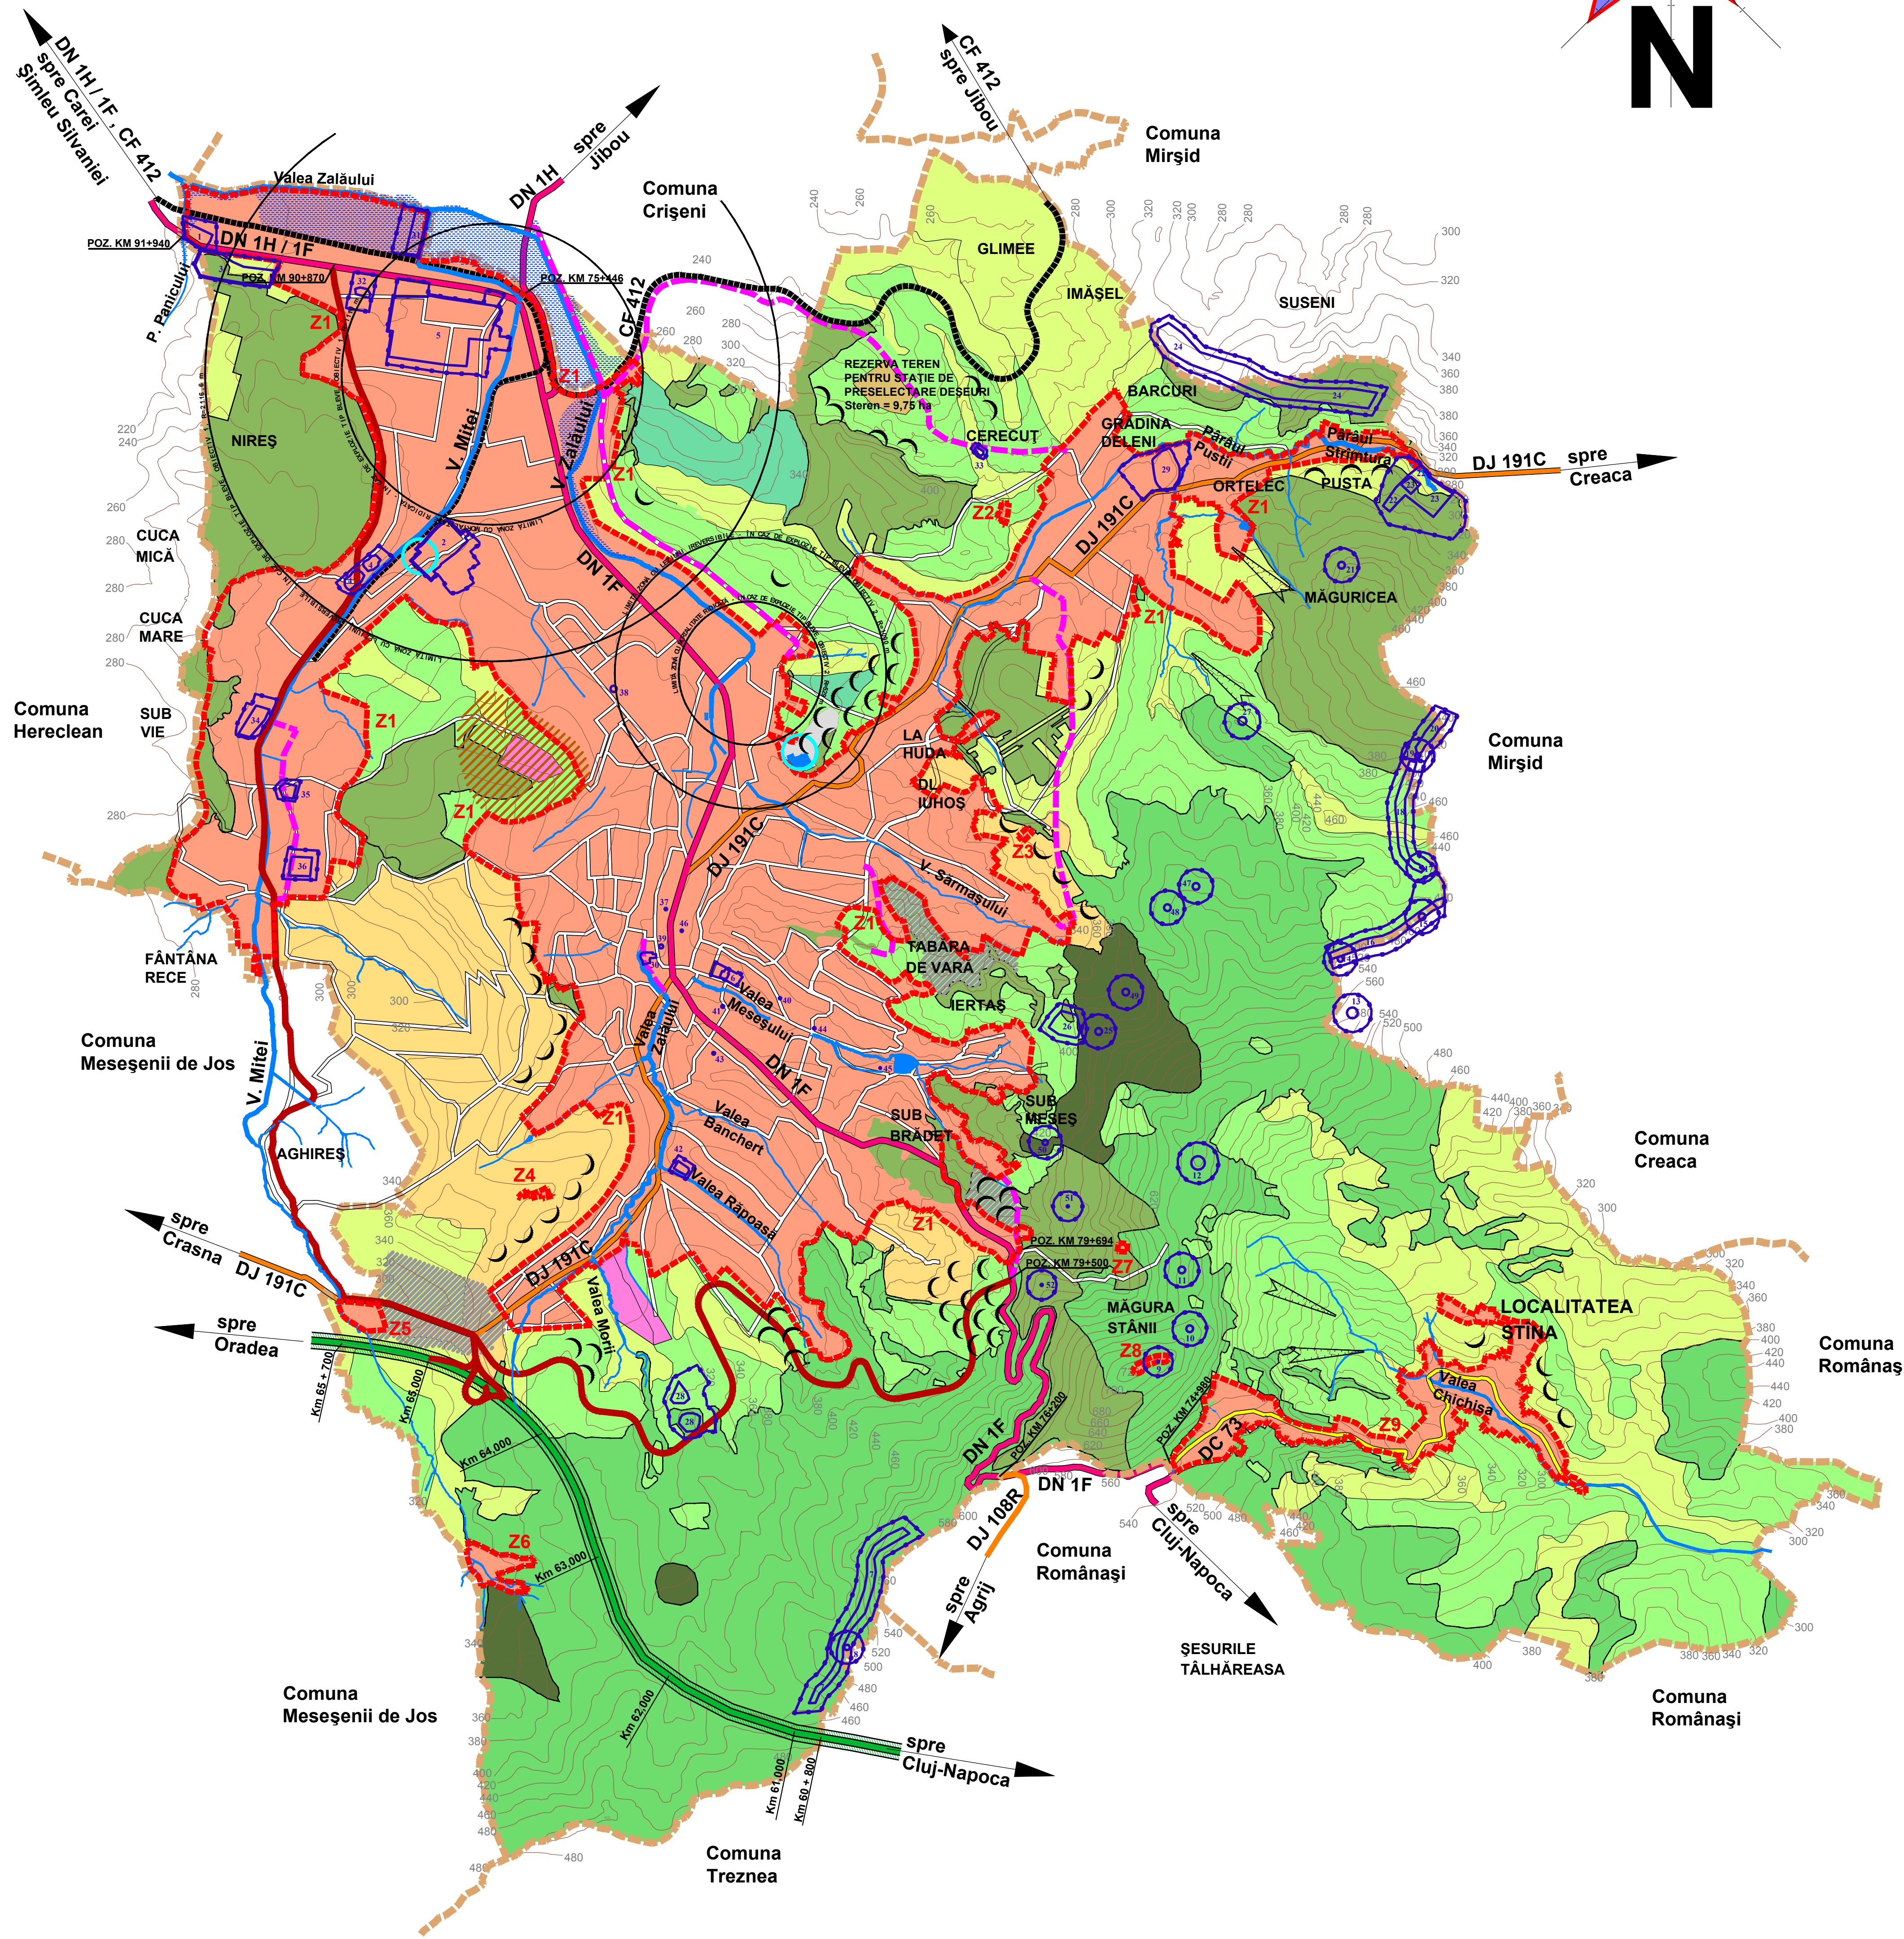

Legendă

Limite

- | | | |
|---|---|------------|
|  | Limită teritoriu administrativ | 9009 ha |
|  | Limită intravilan propus 2007 | 2639,25 ha |
|  | Limite zone protejate ale patrimoniului arheologic -
vezi descriere în memoriu general | |
|  | Limite situri arheologice - vezi descriere în memoriu
general | |

Folosințe

- | | |
|---|--|
|  | Municipiul Zalău și Localitatea Stâna |
|  | Livezi |
|  | Arabil |
|  | Fânețe și Pășuni |
|  | Vii |
|  | Păduri de agrement si turism |
|  | Păduri cu rol prioritar de protecție |
|  | Păduri cu rol de protecție |
|  | Zone cu destinație specială |
|  | Zone gospodărie comunală |
|  | Terenuri neproductive |
|  | Zone propuse pentru extinderi ulterioare |
|  | Ape |

Riscuri de origine antropică

- Poluare chimică a aerului și solului
Risc de explozie

Riscuri naturale

- | | |
|---|-------------------------------|
|  | Alunecări de teren |
|  | Eroziune liniară |
|  | Inundații cu ape de suprafață |

Căi de comunicație existente

-  Drum național
 Drum județean
 Drum comunal
 Străzi / Drumuri de exploatare
 Cale ferată

Căi de comunicație propuse

-  Autostradă propusă
 Drum ocolitor al Municipiul Zalău propus
 Drumuri de legătură propuse

TABEL CENTRALIZATOR – MONUMENTE ISTORICE

Categoriile de monumente istorice:	Categoriile după natura obiectivului:	Nr. monumentelor istorice: pe grupe de valori		TOTAL
		A	B	
		valoare națională și universală	reprezentative pt. patrimoniul cultural local	
Monument - m	Arheologie – I	1	23	24
	Arhitectură – II	0	27	27
	Monumente de for public – III	0	2	2
Ansamblu - a	Arhitectură – II	0	10	10
Sit - s	Arheologie – I	0	5	5
TOTAL		1	67	68

CONFORM LISTEI MONUMENTELOR ISTORICE 2004, MODIFICATĂ ȘI COMPLETATĂ ÎN 2005, EDITATĂ DE MINISTERUL CULTURII ȘI CULTELOR – INSTITUTUL NAȚIONAL AL MONUMENTELOR ISTORICE, REVIZUITĂ ÎN 2009 LA ELABORAREA PUG-ULUI

DINAMICA POPULAȚIEI MUNICIPIULUI ZALĂU ÎN PERIOADA 1992-2004

Anul	1992*	1994	1995	1996	1997	2002*	2003	2004
Populația	68404	70645	70786	71851	71542	62927	65218	65550

* Date recensământ

**BILANȚ TERITORIAL AL FOLOSIRII SUPRAFETELOR DIN TERITORIUL ADMINISTRATIV AL MUNICIPIULUI ZĂLĂU
SITUAȚIA EXISTENTĂ OCPI SĂLAJ 30.12.2005**

TERITORIUL ADMINISTRATIV MUNICIPIUL ZĂLAU	CATEGORII DE FOLOSINȚA (ha)												
	AGRICOL						NEAGRICOL						TOTAL
	Arabil	Pășuni	Fânețe	Vii	Livezi	Total agricol	Păduri	Ape	Drumuri	Curți Clădiri	Neprod.	Total neagric.	
Suprafața	1896	1692	633	36	647	4904	3036	71	231	565	202	4105	9009
% DIN TOTAL	21,05	18,78	7,03	0,40	7,18	54,44	33,70	0,79	2,56	6,27	2,24	45,56	100,00

**BILANȚ TERITORIAL AL FOLOSIRII SUPRAFEȚELOR DIN TERITORIUL ADMINISTRATIV AL MUNICIPIULUI ZALĂU
SITUAȚIA PROPUȘĂ 2007**

TERITORIUL ADMINISTRATIV MUNICIPIUL ZĂLAU	CATEGORII DE FOLOSINȚĂ (ha)											
	AGRICOL					NEAGRICOL						TOTAL
	Arabil	Pășuni Fânețe	Vii	Livezi	Total agricol	Păduri	Ape	Drumuri	Curți Clădiri	Neprod.	Total neagric.	
Suprafața	1014,2	1452,8	36	506,3	3009,3	3036,0	71	467,4	2291,1	134,2	5999,7	9009
% DIN TOTAL	11,26	16,12	0,40	5,62	33,40	33,70	0,79	5,19	25,43	1,49	66,60	100,00

Acest document este proprietatea firmei Experiment Proiect srl și nu poate fi folosit, transmis sau reproduș total sau parțial, fără autorizarea expresă și scrisă; utilizarea sa trebuie să fie conformă celei pentru care a fost elaborat. Documentul este valabil numai cu semnăturile și ștampilele în original, de culoare albastră și verde.

proiectant de specialitate:
EXPERIMENT PROIECT SRL
Calea Mănăştur nr. 89 ap. 6, Cluj-Napoca

ŞEF PROIECT:	arh. dipl.	Corina POPŞE
ing. dipl.		Călin ROMAN
conf. dr. ing.		Carmen CHIRA
conf. dr. sociolog		Rudolf POLEDNA
dr. geogr.		Viorel PUIU
dr. geogr.		Vasile ZOTIC
ing. dipl.		Constantin TANCA
ing. dipl.		Adrian PODARU
arh. dipl.		Mihaela RÎB
geogr.		Viorica MATEI

beneficiar:
Consiliul Local - Municipiul ZALĂU
Str. I. Maniu nr. 3, Zalău, Județul S

denumire proiect:
Actualizare P.U.G.

Municipiul ZALĂU	
proiect nr. 14 / 2006	
denumire planșă:	
ÎNCADRARE ÎN TERITORIUL MUNICIPIUL ZALĂU	

scara: 1 : 25.000

plans: IT 01