
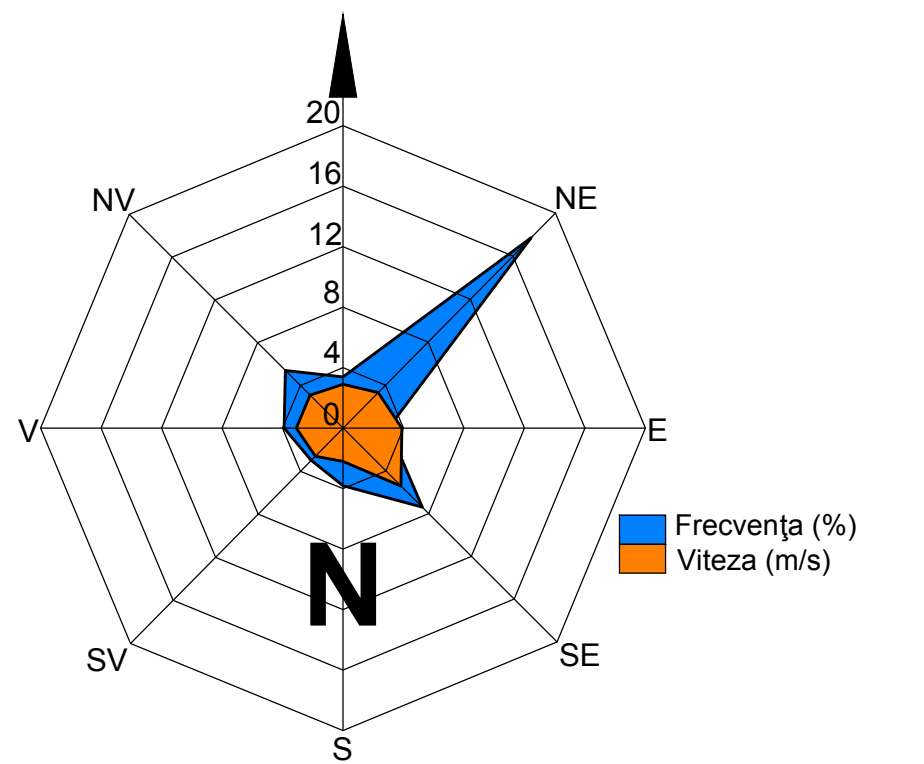
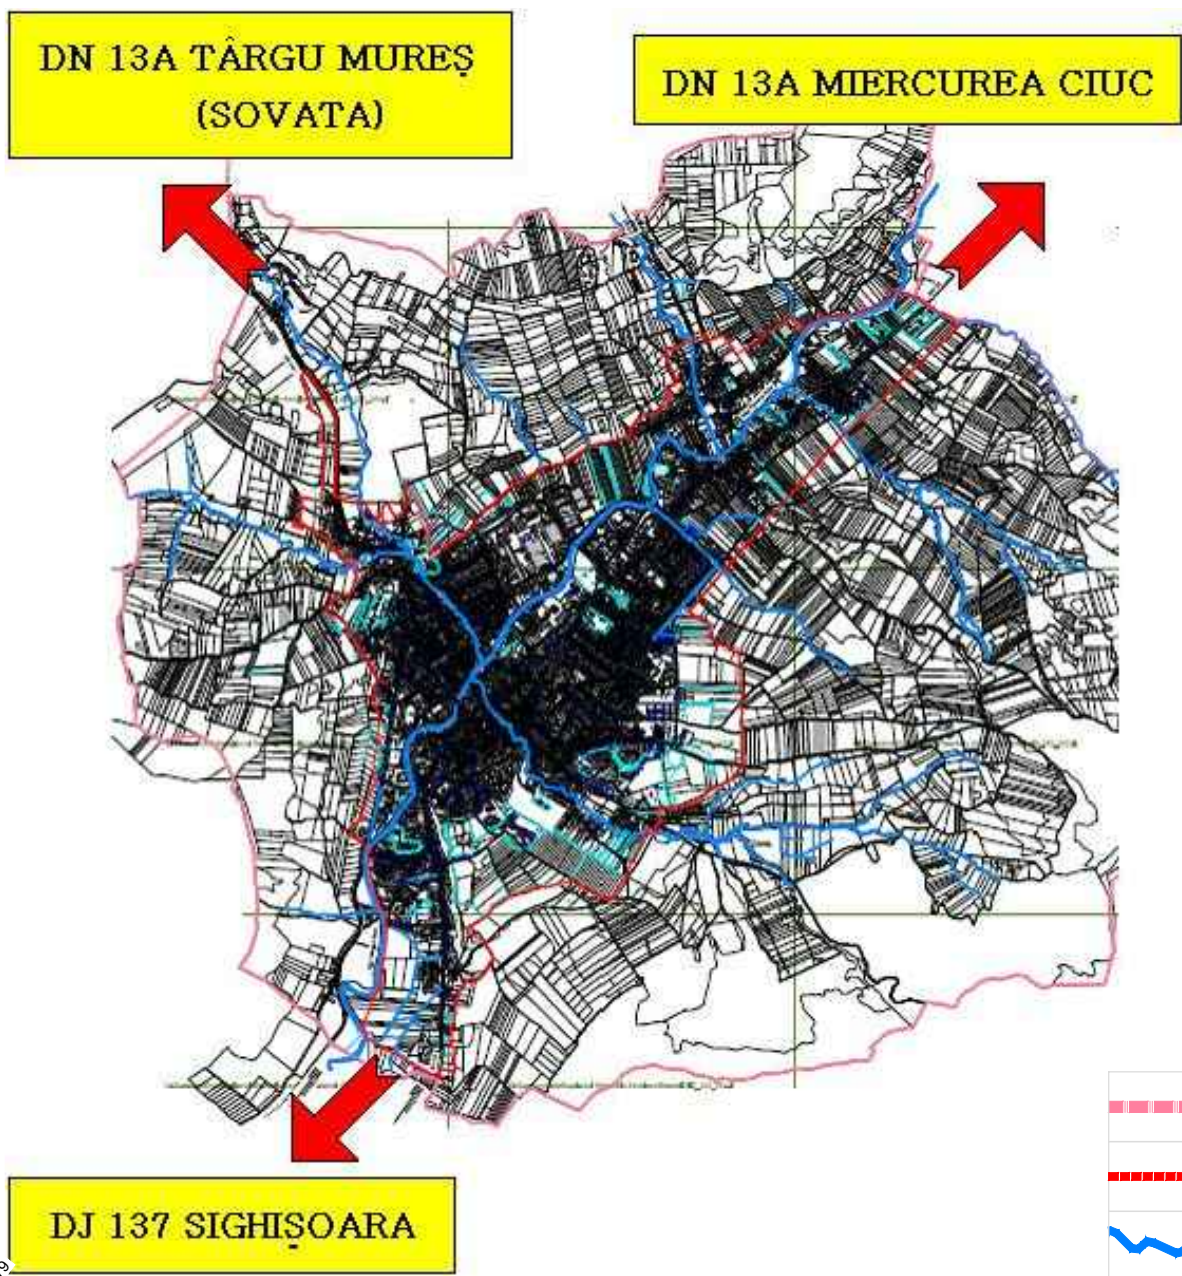


REACTUALIZARE P.U.G. - MUNICIPIUL ODORHEIU SECUIESC

-

REȚEAUA STRADALĂ

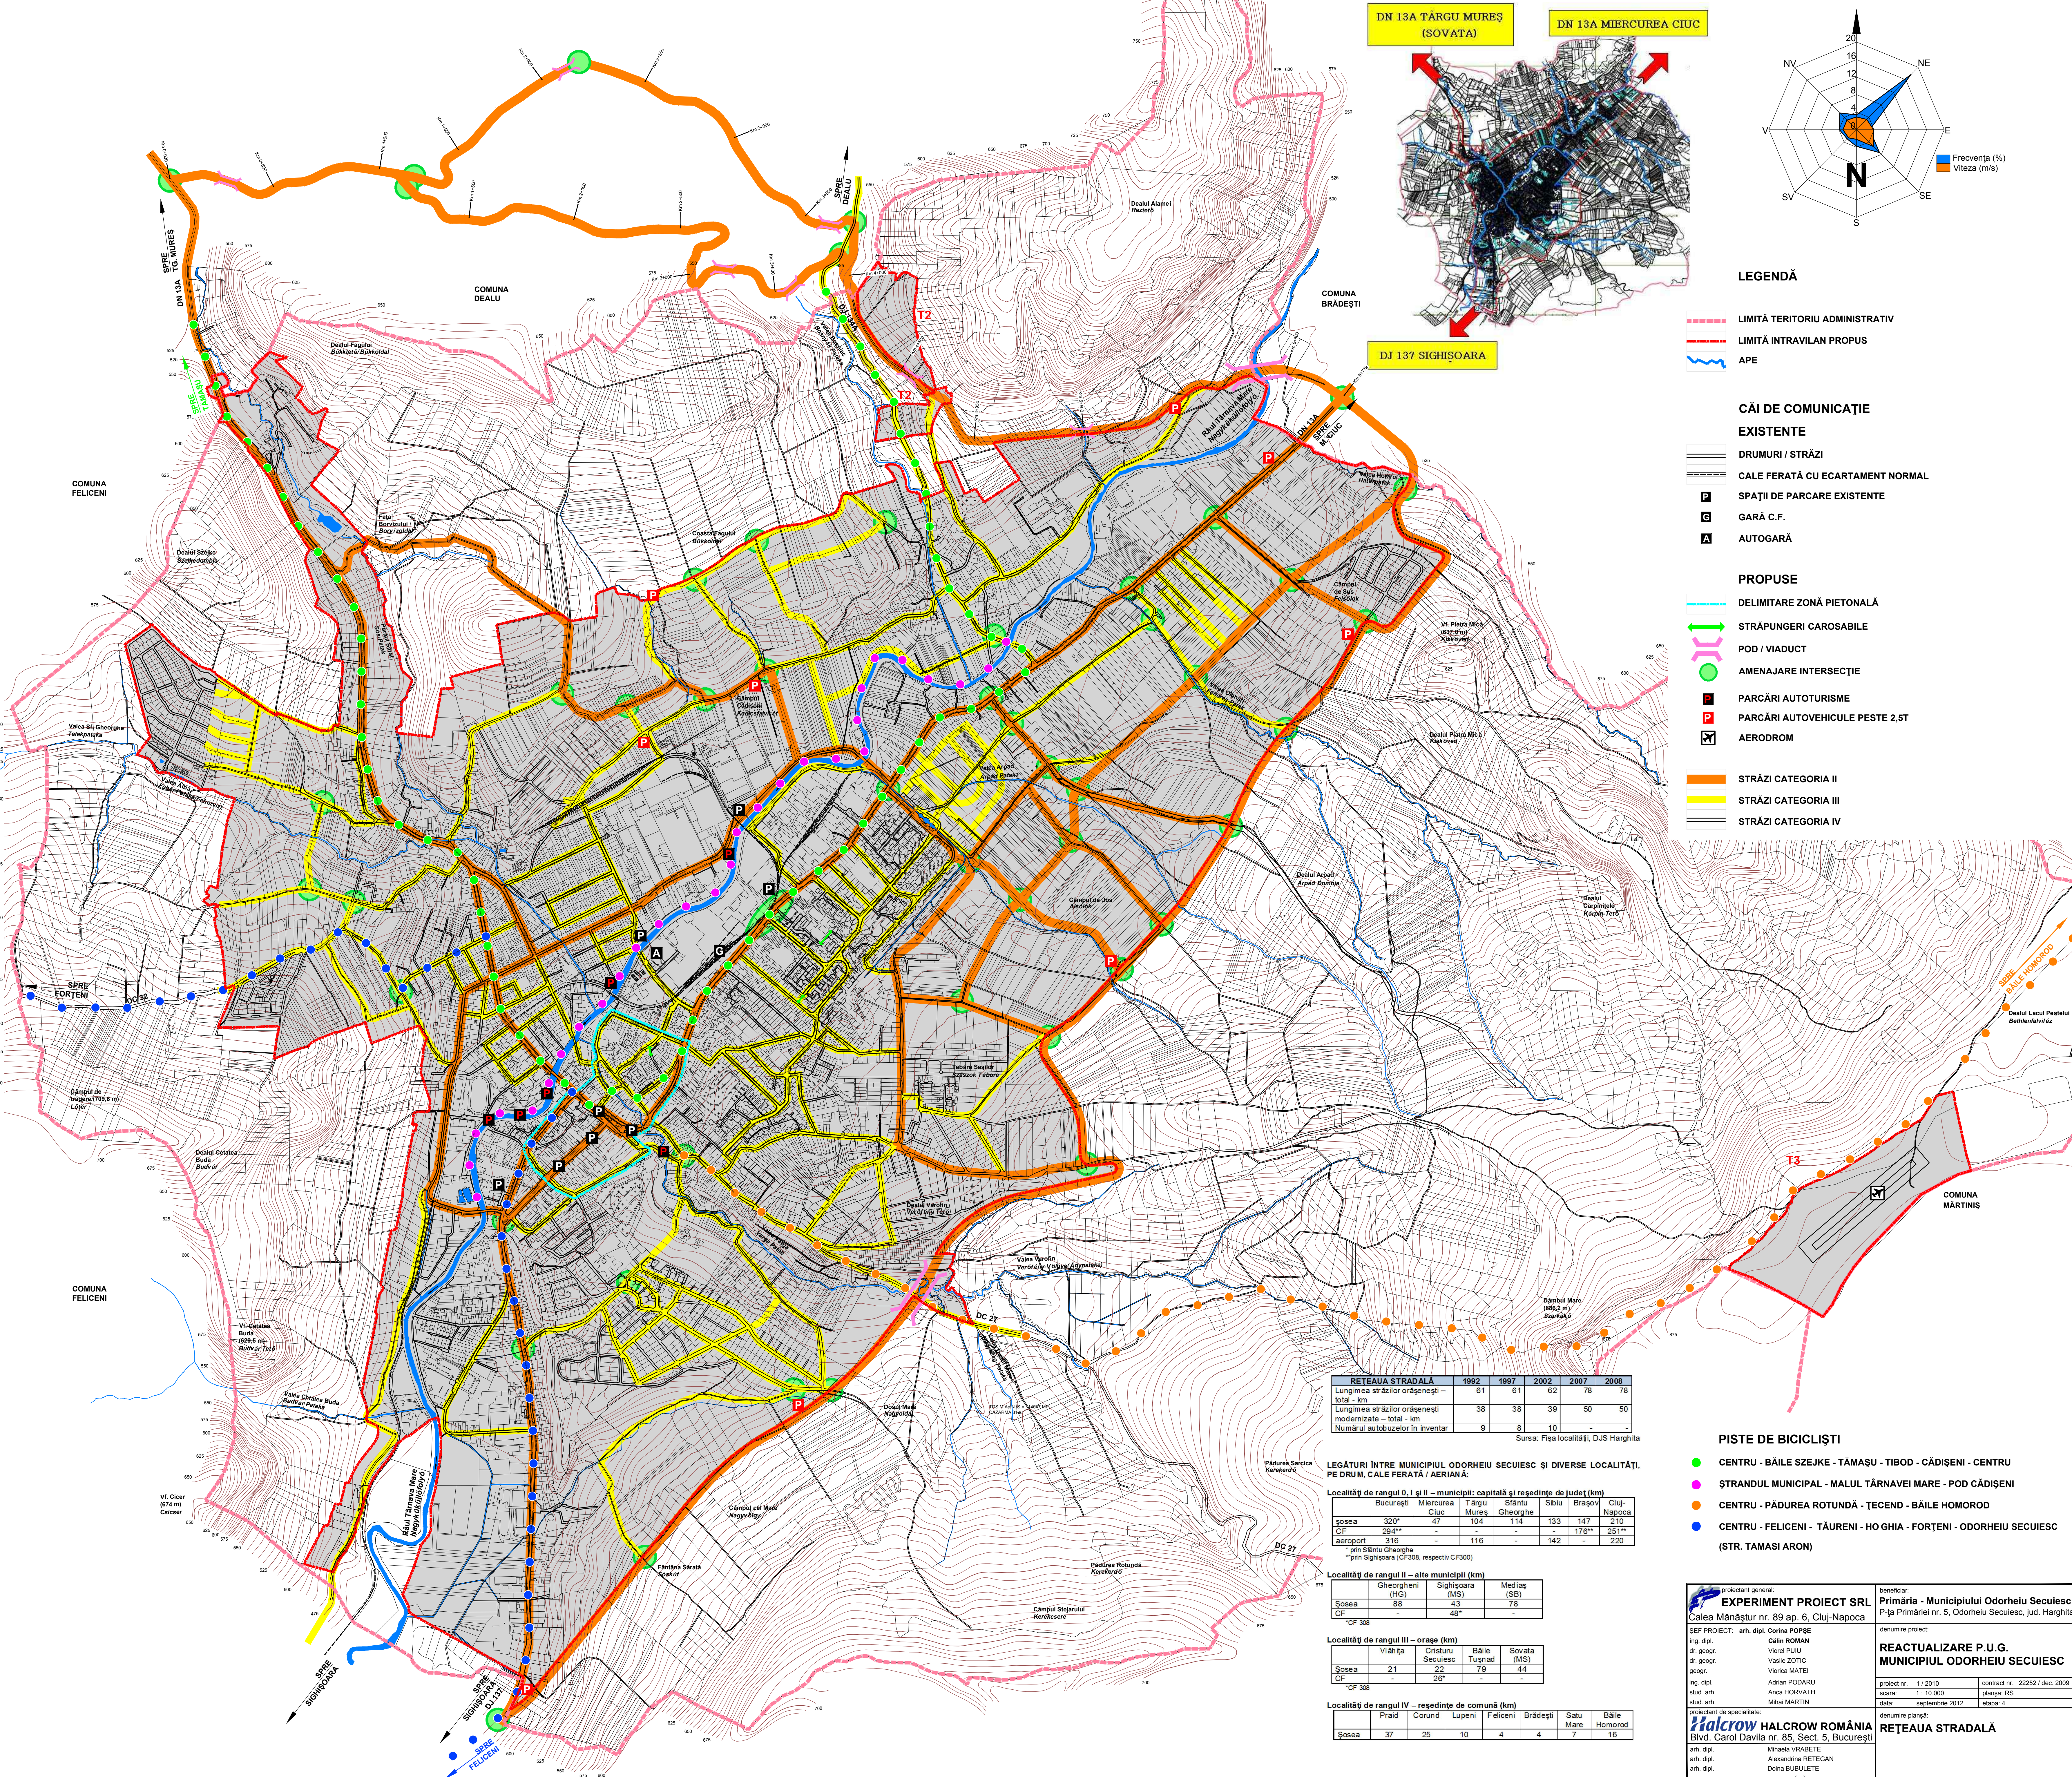

- LEGENDĂ
- LIMITĂ TERITORIU ADMINISTRATIV

LIMITĂ INTRAVILAN PROPUȘ

APE
- CĂI DE COMUNICAȚIE EXISTENTE

DRUMURI / STRĂZI

CALE FERATE CU ECARTAMENT NORMAL

SPAȚII DE PARCARE EXISTENTE

GARĂ C.F.

AUTOGARĂ
- PROPUSE

DELIMITARE ZONĂ PIETONALĂ

STRĂPUNGERI CAROSABILE

POD / VIADUCT

AMENAJARE INTERSECȚIE

PARCĂRI AUTOTURISME

PARCĂRI AUTOVEHICULE PESTE 2,5T

AERODROM
- STRĂZI CATEGORIA II

STRĂZI CATEGORIA III

STRĂZI CATEGORIA IV

REȚEAUA STRADALĂ	1992	1997	2002	2007	2008
Lungimea străzilor orașenești – total - km	61	61	62	78	78
Lungimea străzilor orașenești modernizate – total - km	38	38	39	50	50
Numărul autovehiculelor în inventar	9	8	10	-	-

Sursa: Fișa localității, DJS Harghita

LEGĂTURI ÎNȚRE MUNICIPIUL ODORHEIU SECUIESC ȘI DIVERSE LOCALITĂȚI, PE DRUM, CALE FERATĂ / AERIANĂ:

Localități de rangul 0, I și II – municipii: capitală și reședințe de județ (km)	București	Miercurea Ciuc	Târgu Mureș	Sibiu	Brășov	Cluj-Napoca
șosea	320*	47	104	114	133	147
CF	294**	-	-	-	176**	251**
aeroport	316	-	116	-	142	220

* prin Sântu Gheorghe
** prin Sighișoara (CF308, respectiv CF300)

Localități de rangul II – alte municipii (km)	Gheorgheni (HG)	Sighișoara (MS)	Mediaș (SB)
Șosea	88	43	78
CF	-	48*	-

Localități de rangul III – orașe (km)	Viașuța	Cristuru Secuiesc	Băile Tușnad	Sovata
Șosea	21	22	79	44
CF	-	26*	-	-

Localități de rangul IV – reședințe de comună (km)	Praid	Corund	Lupeni	Felcieni	Brădești	Satu Mare	Băile Homorod
Șosea	37	25	10	4	4	7	16

- PISTE DE BICICLIȘTI
- CENTRU - BĂILE SZEJKE - TÂMAȘU - TIBOD - CĂDIȘENI - CENTRU

STRANDUL MUNICIPAL - MALUL TÂRNAVEI MARE - POD CĂDIȘENI

CENTRU - PĂDUREA ROTUNDĂ - ȚECEND - BĂILE HOMOROD

CENTRU - FELICENI - TĂURENI - HO GHIA - FORTENI - ODORHEIU SECUIESC (STR. TAMASI ARON)

proiectant general:
EXPERIMENT PROIECT SRL
Călea Mănăștur nr. 89 ap. 6, Cluj-Napoca

beneficiar:
Primăria - Municipiului Odorheiu Secuiesc
P-ța Primăriei nr. 5, Odorheiu Secuiesc, jud. Harghita

denumire proiect:
REACTUALIZARE P.U.G. MUNICIPIUL ODORHEIU SECUIESC

proiect nr.: 1 / 2010
scară: 1 : 10.000
data: septembrie 2012
etapa: 4

denumire planșă:
REȚEAUA STRADALĂ

șef proiect: arh. dipl. Corina POPȘE
ing. dipl. Calin ROMAN
dr. geogr. Viorel FIUJ
dr. geogr. Vasile ZOTIC
geogr. Veronica MATEI
ing. dipl. Adrian POPĂRU
stud. arh. Anca HORVATH
stud. arh. Mihai MARTIN

proiectant de specialitate:
HALCROW ROMÂNIA
Bld. Carol Davila nr. 85, Sect. 5, București

arh. dipl. Mihaela VRABETE
arh. dipl. Alexandrina RETEGAN
arh. dipl. Dana BUBULETE
arh. dipl. Mihai SUĂRAȘAN