
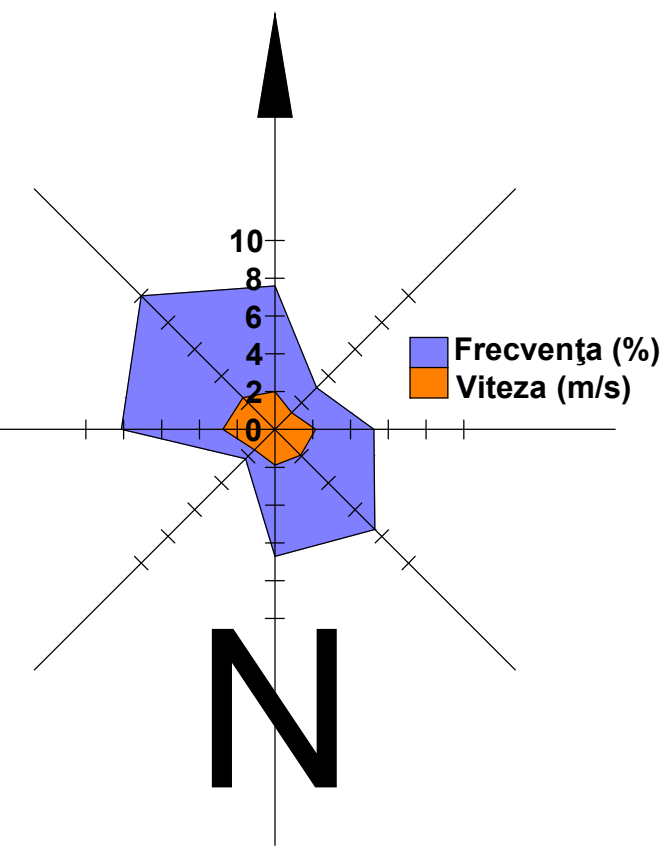
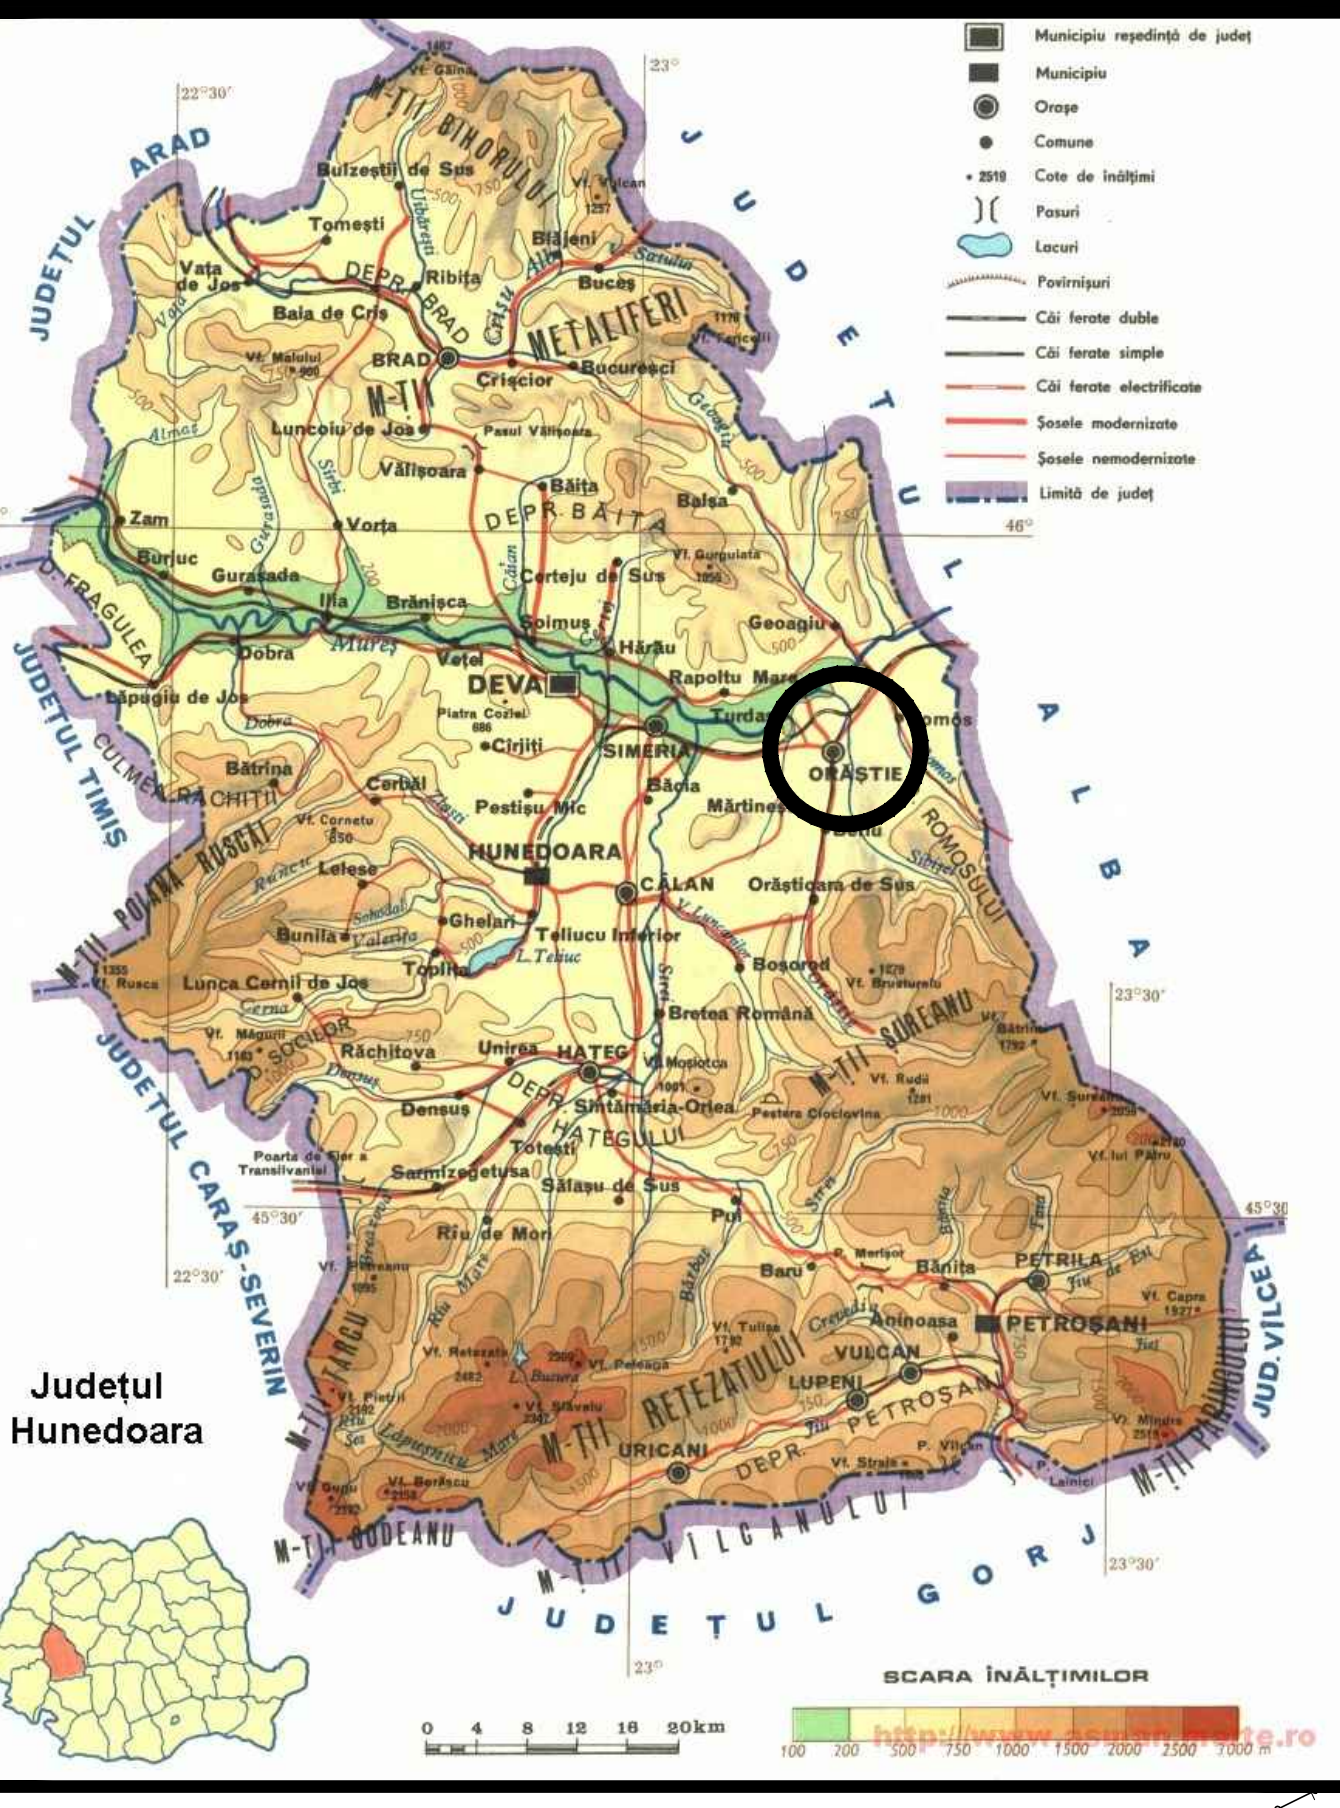


ACTUALIZARE P.U.G. - MUNICIPIUL ORĂȘTIE - ÎNCADRARE ÎN TERITORIU

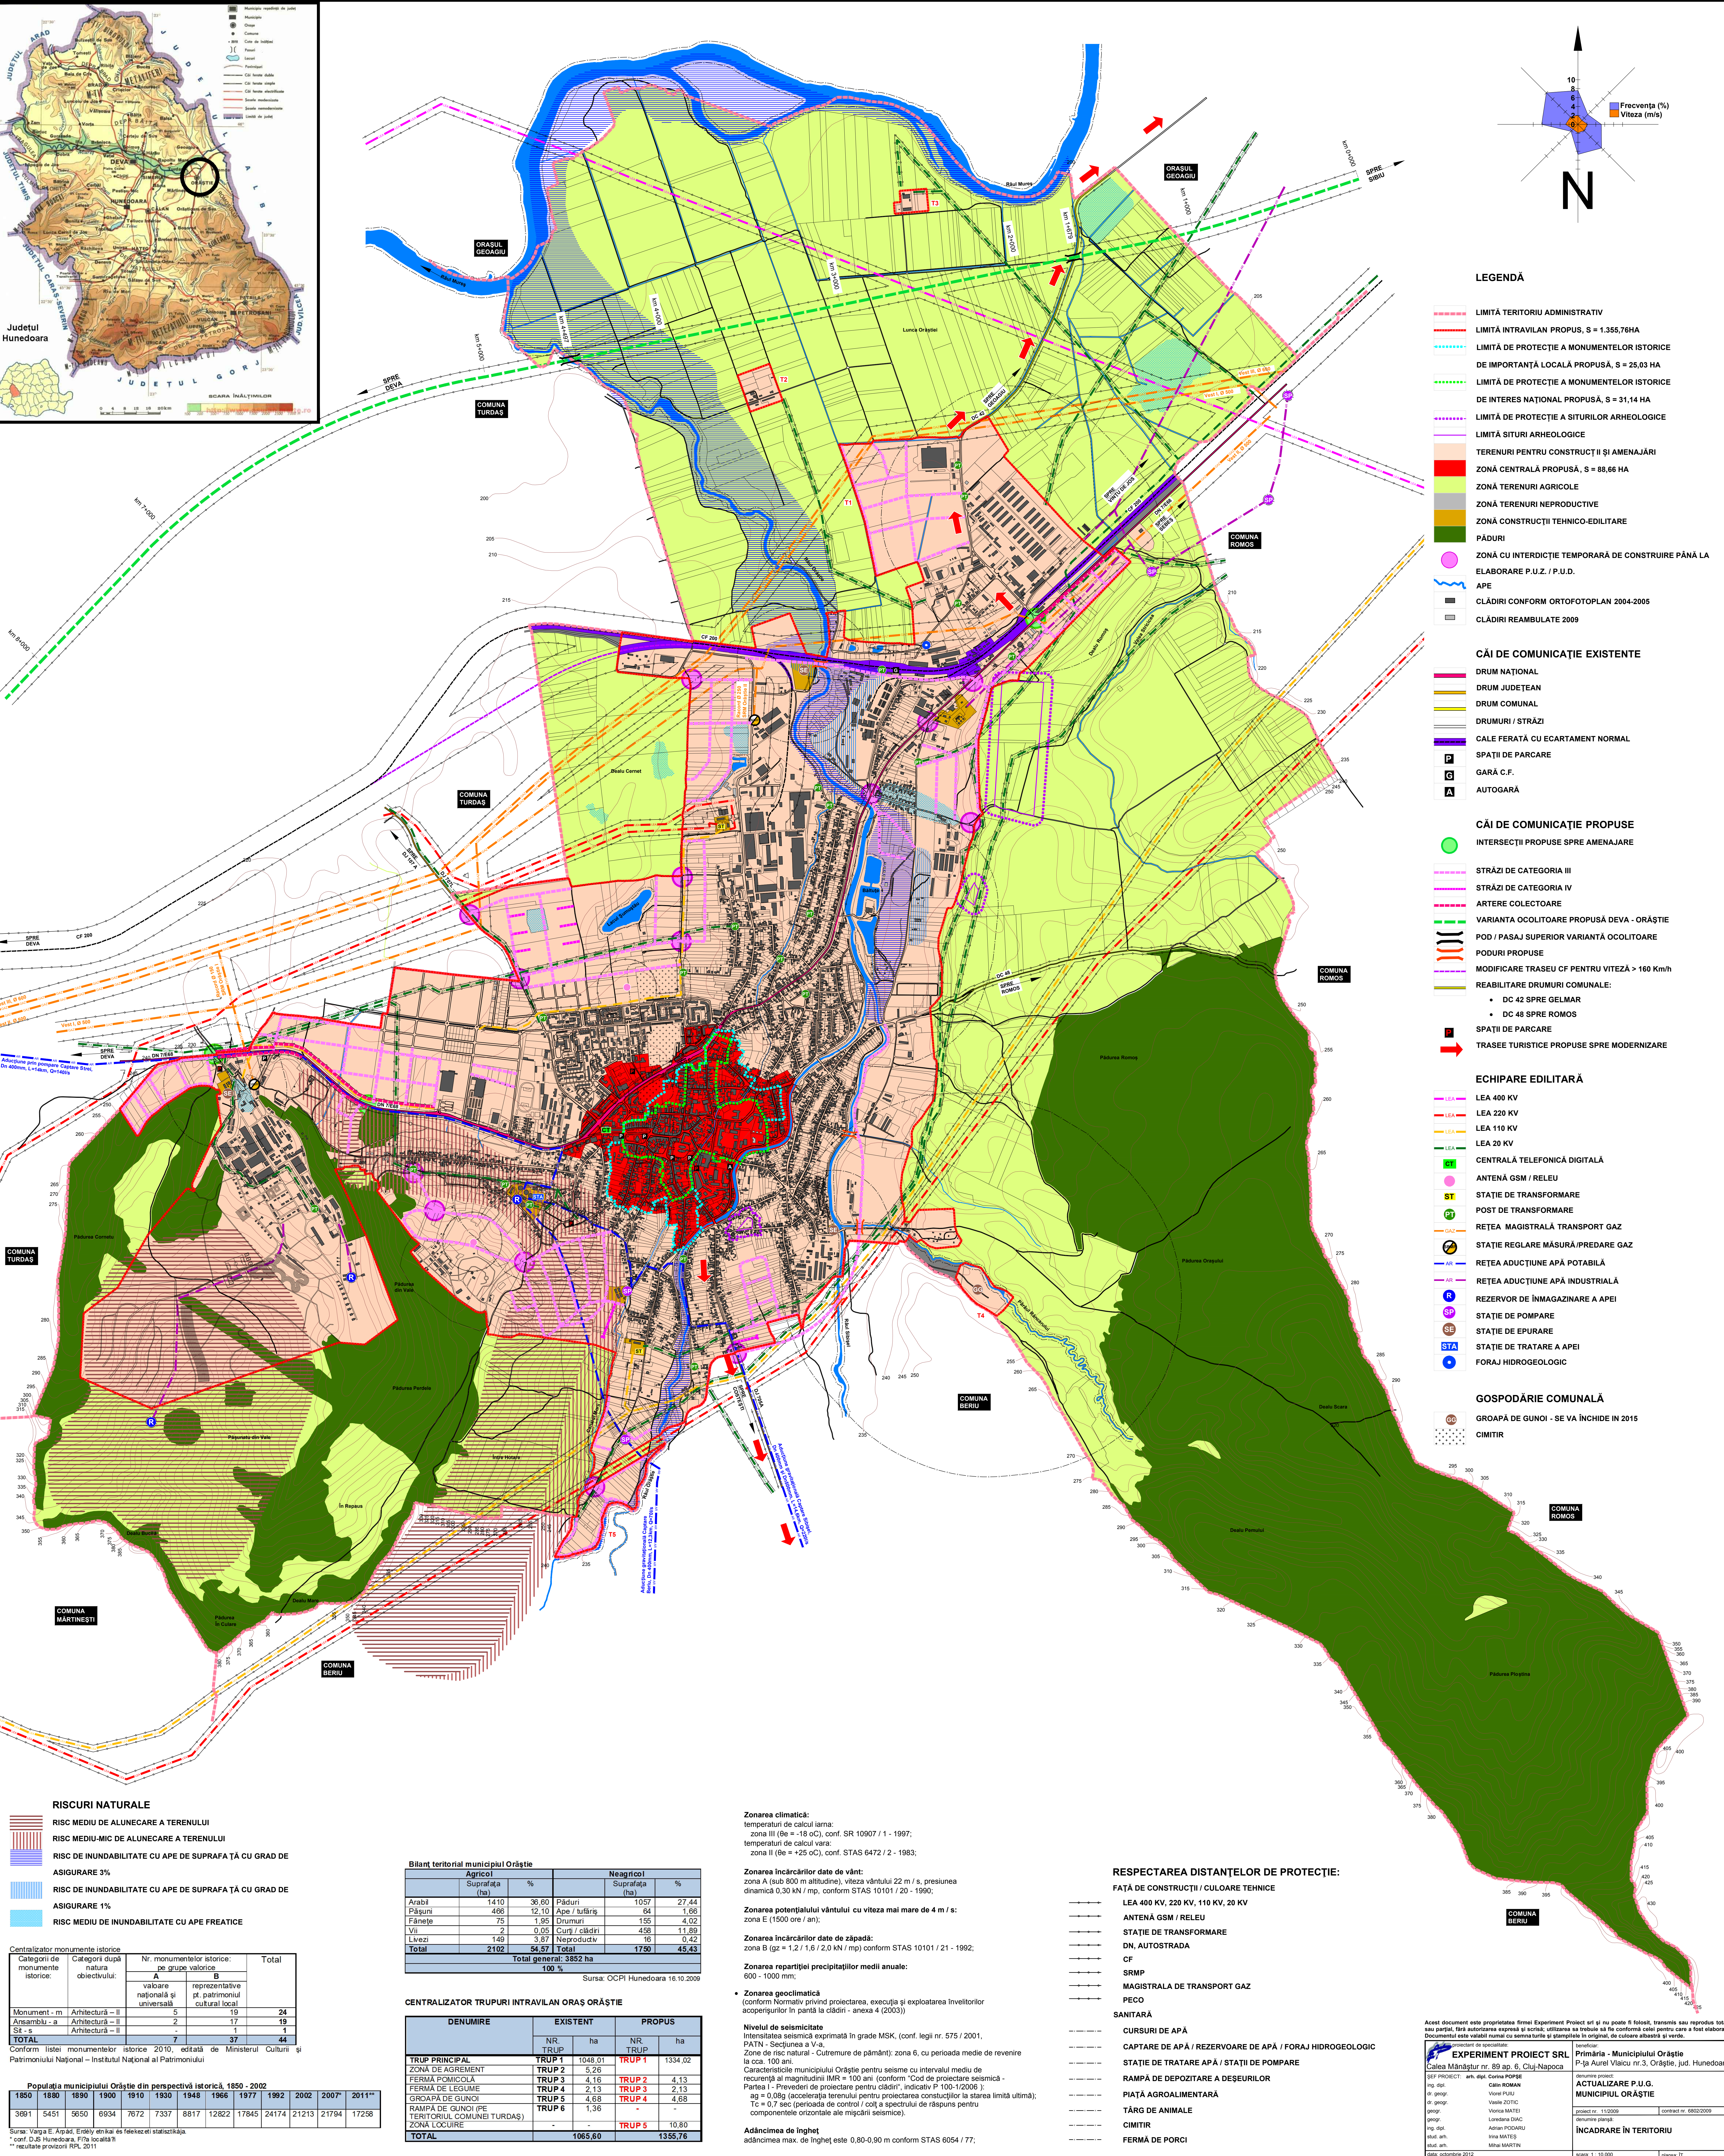

- LEGENDĂ**
- LIMITĂ TERITORIULUI ADMINISTRATIV
 - LIMITĂ INTRAVILAN PROPUS, S = 1.355,76HA
 - LIMITĂ DE PROTECȚIE A MONUMENTELOR ISTORICE DE IMPORTANȚĂ LOCALĂ PROPUȘĂ, S = 25,03 HA
 - LIMITĂ DE PROTECȚIE A MONUMENTELOR ISTORICE DE INTERES NAȚIONAL PROPUȘĂ, S = 31,14 HA
 - LIMITĂ DE PROTECȚIE A SITURILOR ARHEOLOGICE
 - LIMITĂ SITURI ARHEOLOGICE
 - TERENURI PENTRU CONSTRUCȚII ȘI AMENAJĂRI
 - ZONĂ CENTRALĂ PROPUȘĂ, S = 88,66 HA
 - ZONĂ TERENURI AGRICOLE
 - ZONĂ TERENURI NEPRODUCTIVE
 - ZONĂ CONSTRUCȚII TEHNICO-EDILITARE
 - PĂDURI
 - ZONĂ CU INTERDICȚIE TEMPORARĂ DE CONSTRUIRE PÂNĂ LA ELABORARE P.U.Z. / P.U.D.
 - APE
 - CLĂDIRI CONFORM ORTOFOTOPLAN 2004-2005
 - CLĂDIRI REAMBLATE 2009
- CĂI DE COMUNICAȚIE EXISTENTE**
- DRUM NAȚIONAL
 - DRUM JUDEȚEAN
 - DRUM COMUNAL
 - DRUMURI / STRĂZI
 - CALE FERATĂ CU ECARTAMENT NORMAL
 - SPAȚII DE PARCARE
 - GARĂ C.F.
 - AUTOGARĂ
- CĂI DE COMUNICAȚIE PROPUSE**
- INTERSECȚII PROPUSE SPRE AMENAJARE
 - STRĂZI DE CATEGORIA III
 - STRĂZI DE CATEGORIA IV
 - ARTERE COLECTOARE
 - VARIANTA OCOLITOARE PROPUȘĂ DEVA - ORĂȘTIE
 - POD / PASAJ SUPERIOR VARIANTĂ OCOLITOARE
 - PODURI PROPUSE
 - MODIFICARE TRASEU CF PENTRU VITEZĂ > 160 Km/h
 - REABILITARE DRUMURILOR COMUNALE:
 - DC 42 SPRE GELMAR
 - DC 48 SPRE ROMOS
 - SPAȚII DE PARCARE
 - TRASEE TURISTICE PROPUSE SPRE MODERNIZARE
- ECHIPARE EDILITARĂ**
- LEA 400 KV
 - LEA 220 KV
 - LEA 110 KV
 - LEA 20 KV
 - CENTRALĂ TELEFONICĂ DIGITALĂ
 - ANTENĂ GSM / RELEU
 - STAȚIE DE TRANSFORMARE
 - POST DE TRANSFORMARE
 - REȚEA MAGISTRALĂ TRANSPORT GAZ
 - STAȚIE REGLARE MĂSURĂ/PREDARE GAZ
 - REȚEA ADUCȚIUNE APĂ POTABILĂ
 - REȚEA ADUCȚIUNE APĂ INDUSTRIALĂ
 - REZERVOR DE ÎMGAZINARE A APEI
 - STAȚIE DE POMPARE
 - STAȚIE DE EPURARE
 - STAȚIE DE TRATARE A APEI
 - FORAJ HIDROGEOLOGIC
- GOSPODĂRIE COMUNALĂ**
- GROAPĂ DE GUNOI - SE VA ÎNCHIDE ÎN 2015
 - CIMITIR

RISCURI NATURALE

RISC MEDIU DE ALUNECARE A TERENULUI
RISC MEDIU-MIC DE ALUNECARE A TERENULUI
RISC DE INUNDABILITATE CU APE DE SUPRAFAȚĂ CU GRAD DE ASIGURARE 3%
RISC DE INUNDABILITATE CU APE DE SUPRAFAȚĂ CU GRAD DE ASIGURARE 1%
RISC MEDIU DE INUNDABILITATE CU APE FREATICE

Centralizator monumente istorice

Categorii de monumente istorice:	Categorii după natura obiectivului:	Nr. monumentelor istorice pe grupe valorice:	Total
		A	B
Monument - m	Arhitectură - II	5	19
Ansamblu - a	Arhitectură - II	2	17
Șp - s	Arhitectură - II	7	1
TOTAL		7	37

Conform listei monumentelor istorice 2010, editată de Ministerul Culturii și Patrimoniului Național - Institutul Național al Patrimoniului

Populația municipiului Orăștie din perspectivă istorică, 1850 - 2002

1850	1880	1890	1900	1910	1930	1948	1966	1977	1992	2002	2007*	2011**
3091	5451	5650	6934	7672	7337	8817	12822	17845	24174	21213	21794	17258

Sursa: Varga E. Arpad, Etnia etnică și felecești etnografice
* conform D.S. Hunedoara, F.10 localități
** rezultate provizorii RPL 2011

Bilanț teritorial municipiul Orăștie

Agricol			Neagricol		
	Suprafața (ha)	%		Suprafața (ha)	%
Arabil	1410	36,80	Păduri	1057	27,44
Pășuni	468	12,10	Ape / țărmuri	64	1,66
Fânețe	75	1,95	Drumuri	155	4,02
Vii	2	0,05	Curți / clădiri	498	11,89
Livzi	149	3,87	Neproductiv	16	0,42
Total	2102	54,57	Total	1750	45,43
Total general: 3852 ha					
100 %					

Sursa: OCPI Hunedoara 16.10.2009

CENTRALIZATOR TRUPURI INTRAVILAN ORĂȘTIE

DENUMIRE	EXISTENT		PROPUȘ	
	NR. TRUP	ha	NR. TRUP	ha
TRUP PRINCIPAL	TRUP 1	1048,01	TRUP 1	1334,02
ZONĂ DE AGREMENT	TRUP 2	5,26		
FERMĂ POMICOLĂ	TRUP 3	4,16	TRUP 2	4,13
FERMĂ DE LEGUME	TRUP 4	2,13	TRUP 3	2,13
GROAPĂ DE GUNOI	TRUP 5	4,68	TRUP 4	4,68
RAMPĂ DE GUNOI (PE TERITORIUL COMUNEI TURDĂȘ)	TRUP 6	1,36	-	-
ZONĂ LOCUIRE	-	-	TRUP 5	10,80
TOTAL		1065,60		1355,76

Zonarea climatică:
temperaturi de calcul iarna:
zona III (t_{be} = -18 °C), conf. SR 10907 / 1 - 1997;
temperaturi de calcul vara:
zona II (t_{be} = +25 °C), conf. STAS 6472 / 2 - 1983;

Zonarea încălzirilor date de vânt:
zona A (sub 800 m altitudine), viteză vântului 22 m / s, presiunea dinamică 0,30 kN / mp, conform STAS 10101 / 20 - 1990;

Zonarea potențialului vântului cu viteză mai mare de 4 m / s:
zona E (1500 ore / an);

Zonarea încălzirilor date de zăpadă:
zona B (g_z = 1,2 / 1,6 / 2,0 kN / mp) conform STAS 10101 / 21 - 1992;

Zonarea repartiției precipitațiilor medii anuale:
600 - 1000 mm;

Zonarea geoclimatică
(conform Normativ privind proiectarea, execuția și exploatarea investițiilor acoperșurilor în pană la clădiri - anexa 4 (2003))

Nivelul de seismicitate
Intensitatea seismică exprimată în grade MSK, (conf. legii nr. 575 / 2001, PATN - Secțiunea a V-a,
Zone de risc natural - Căminare de pământ); zona 6, cu perioadă medie de revenire la oca. 100 ani.
Caracteristicile municipiului Orăștie pentru seisme cu intervalul mediu de recurență al magnitudinii (MR = 100 ani) (conform "Cod de proiectare seismică - Partea I - Prevederi de proiectare pentru clădiri", indicativ P 100-1/2006):
ag = 0,08g (acceleerația terenului pentru proiectarea construcțiilor la starea limită ultimă);
Tc = 0,7 sec (perioada de control) / colt a spectrului de răspuns pentru componentele orizontale ale mișcării seismice).

Adâncimea de îngheț
adâncimea max. de îngheț este 0,80-0,90 m conform STAS 6054 / 77;

- RESPECTAREA DISTANTELOR DE PROTECȚIE:**
- FAȚA DE CONSTRUCȚII / CULOARE TEHNICE**
- LEA 400 KV, 220 KV, 110 KV, 20 KV
 - ANTENĂ GSM / RELEU
 - STAȚIE DE TRANSFORMARE
 - DN, AUTOSTRADA
 - CF
 - SRMP
 - MAGISTRALĂ DE TRANSPORT GAZ
 - PECO
- SANTARĂ**
- CURSURI DE APĂ**
- CAPTARE DE APĂ / REZERVOARE DE APĂ / FORAJ HIDROGEOLOGIC**
- STAȚIE DE TRATARE APĂ / STAȚII DE POMPARE**
- RAMPĂ DE DEPOZITARE A DEȘEURILOR**
- PIAȚĂ AGROALIMENTARĂ**
- TÂRG DE ANIMALE**
- CIMITIR**
- FERMĂ DE PORCI**

Acest document este proprietatea firmei Experiment Project srl și nu poate fi folosit, transmis sau reprodus total sau parțial, fără autorizația expresă și scrisă, utilizarea sa trebuie să fie conformă celui pentru care a fost elaborat. Documentul este valabil numai cu semnătură și ștampilă în original, de culoare albastră și verde.

EXPERIMENT PROJECT SRL
Căminărilor nr. 89 ap. 6, Cluj-Napoca

Primăria - Municipiul Orăștie
P-șă Ariei Vlaicu nr.3, Orăștie, jud. Hunedoara

ACTUALIZARE P.U.G. MUNICIPIUL ORĂȘTIE

ÎNCADRARE ÎN TERITORIU

Scara: 1 : 10.000