
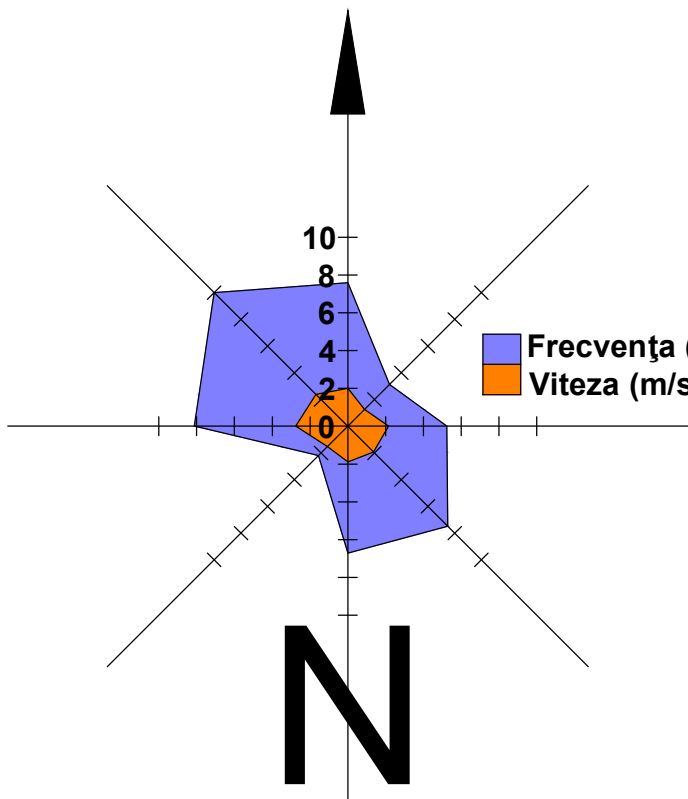


ACTUALIZARE P.U.G. - MUNICIPIUL ORĂȘTIE

REGLEMENTĂRI ECHIPARE EDILITARĂ

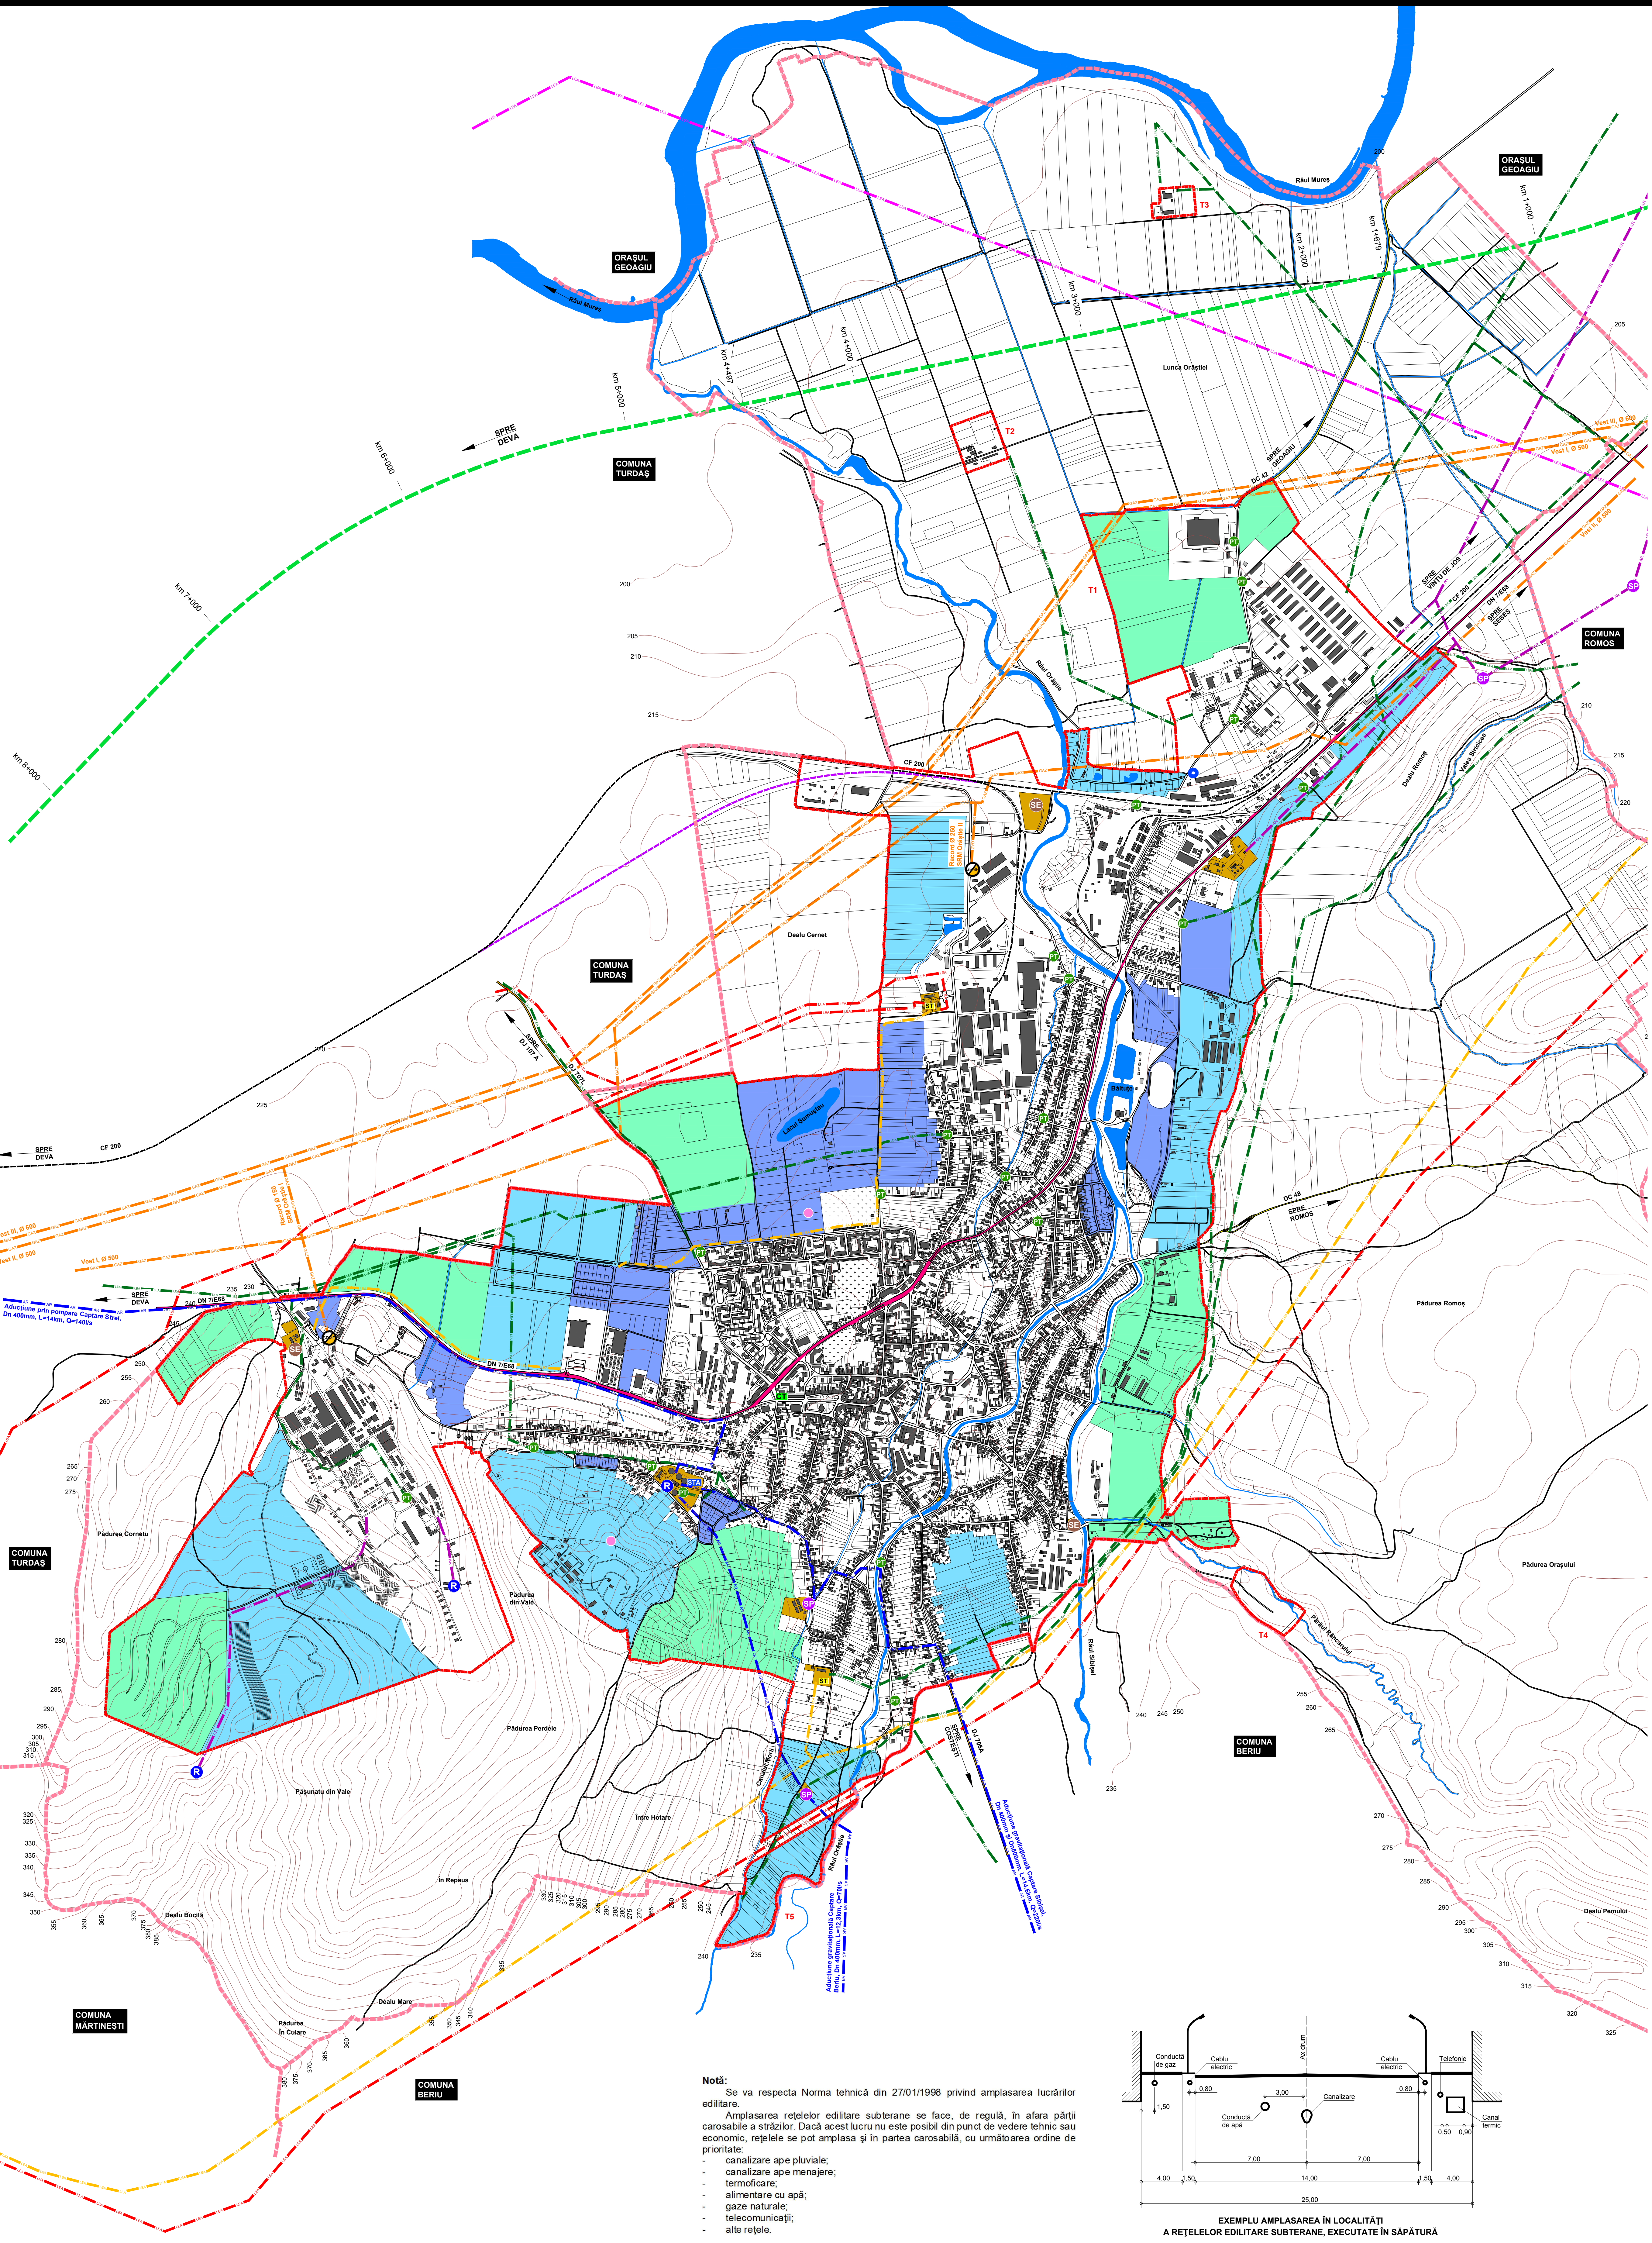


- LEGENDĂ**
- LIMITĂ TERITORIU ADMINISTRATIV
 - LIMITĂ INTRAVILAN PROPUȘ, S = 1.355,76 HA
 - ZONĂ CONSTRUCȚII TEHNICO-EDILITARE
 - APE
 - CLĂDIRI CONFORM ORTOFOTOPLAN 2004-2005
 - CLĂDIRI REAMBLATE 2009
- CĂI DE COMUNICAȚIE EXISTENTE**
- DRUM NAȚIONAL
 - DRUM JUDEȚEAN
 - DRUM COMUNAL
 - DRUMURI / STRĂZI
 - CALE FERATĂ CU ECARTAMENT NORMAL
- CĂI DE COMUNICAȚIE MAJORE PROPUSE**
- VARIANTA OCOLITOARE PROPUȘĂ DEVA - ORĂȘTIE
 - MODIFICARE TRASEU CF PENTRU VITEZĂ > 160 Km/h
- ECHIPARE EDILITARĂ EXISTENTĂ**
- LEA 400 KV
 - LEA 220 KV
 - LEA 110 KV
 - LEA 20 KV
 - CENTRALĂ TELEFONICĂ DIGITALĂ
 - REȚEA TELEFONIE
 - ANTENĂ GSM / RELEU
 - STAȚIE DE TRANSFORMARE
 - POST DE TRANSFORMARE
 - REȚEA MAGISTRALĂ TRANSPORT GAZ
 - STAȚIE REGLARE MĂSURĂ/PREDARE GAZ
 - REȚEA ADUCȚIUNE APĂ POTABILĂ
 - REȚEA ADUCȚIUNE APĂ INDUSTRIALĂ
 - REZERVOR DE ÎNMAZINARE A APEI
 - STAȚIE DE POMPARE
 - STAȚIE DE TRATARE A APEI
 - FORAJ HIDROGEOLOGIC
 - STAȚIE DE EPURARE
- EXTINDERI / MODERNIZĂRI REȚELE**
- PE TERMEN SCURT
 - PE TERMEN MEDIU
 - PE TERMEN LUNG

Denumire	1992	1997	2002	2007
POȘTA ȘI TELECOMUNICAȚII				
Abonamente telefonice (telefonie fixă) – număr	2397	2799	5334	-

Denumire	1992	1997	2002	2007
Dotarea locuințelor permanente și sezoniere cu dependențe și utilități – 2002				
Număr locuințe permanente și sezoniere	8038			100,0
Alimentare cu apă	7162			89,7
Canalizare din rețea publică	6060			75,4
Canalizare din sistem propriu	1048			13,0
Instalație electrică	7837			97,5
Termoficare	98			1,2
Centrală termică	3089			38,4
Bucătărie în locuință	7127			88,7
Bucătărie în afara locuinței	309			3,8
Baie în locuință	6574			81,8
Baie în afara locuinței	132			1,6

Utilități publice	1992	1997	2002	2007
Lungimea străzilor (km)	37	37	58	58
Lungimea străzilor modernizate (km)	21	23	30	40
Lungimea rețelei de distribuție a apei potabile (km)	83	80,3	81,6	83,8
Capacitatea de producere a apei potabile (mc / zi)	-	-	17280	17280
Capacitatea de apă potabilă distribuită consumatorilor (mii mc)	-	-	1563	1318
Energia termică distribuită (Gcal)	-	54626	261	-
Lungimea rețelei de canalizare (km)	45,6	68,6	72,0	87,8
Lungimea conductelor de distribuție a gazelor naturale (km)	22,4	56,8	76,3	60,7
Gaze naturale distribuite (mii mc)	-	-	14337	10146
Debitul stațiilor în funcțiune pt. epurarea apei reziduale (mc / zi)	-	10300	10300	-
Numărul autobuzelor în inventar	13	14	4	11

Notă:
Se va respecta Norma tehnică din 27/01/1998 privind amplasarea lucrărilor edilitare.
Amplasarea rețelilor edilitare subterane se face, de regulă, în afara părții carosabile a străzilor. Dacă acest lucru nu este posibil din punct de vedere tehnic sau economic, rețelele se pot amplasa și în partea carosabilă, cu următoarea ordine de prioritate:
- canalizare ape pluviale;
- canalizare ape menajere;
- termoficare;
- alimentare cu apă;
- gaze naturale;
- telecomunicații;
- alte rețele.

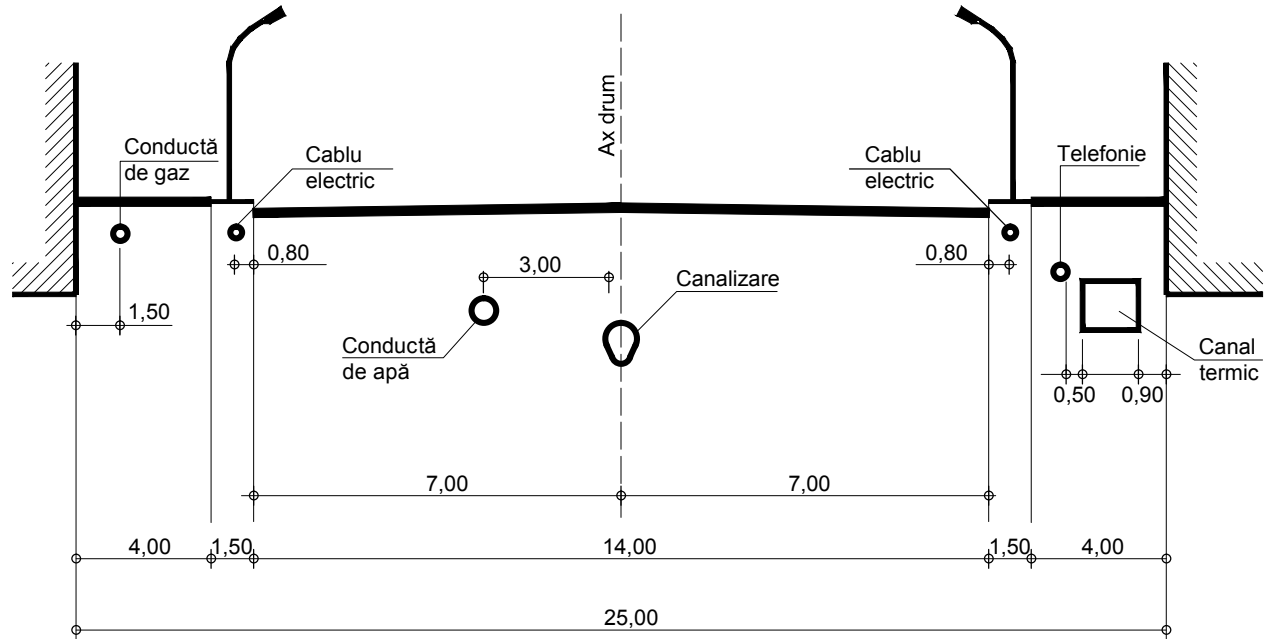

EXEMPLU AMPLASAREA ÎN LOCALITĂȚI
A REȚELOR EDILITARE SUBTERANE, EXECUTATE ÎN SĂPĂTURĂ

Acest document este proprietatea firmei Experiment Project srl și nu poate fi folosit, transmis sau reprodus total sau parțial, fără autorizarea expresă și scrisă; utilizarea se trebuie să fie conformă celei pentru care a fost elaborat. Documentul este valabil numai cu semnăturile și ștampilele în original, de culoare albastră și verde.

EXPERIMENT PROIECT SRL
Calea Mănăștur nr. 89 ap. 6, Cluj-Napoca

Sfârșit proiect: an. dpt. Comuna ROMANIA
Ing. dpt. Viorel PULU
dr. geogr. Vasile ZOTIC
geogr. Viorel MATEȘ
Ing. dpt. Adrian PODARU
stud. arh. Iulian MATEȘ
stud. arh. Mihai MARTIN
data: octombrie 2012

Primăria - Municipiul Orăștie
P-ia Aurel Vlaicu nr.3, Orăștie, jud. Hunedoara

denumire proiect:
**ACTUALIZARE P.U.G.
MUNICIPIUL ORĂȘTIE**

proiect nr. 112009
denumire planșă:
REGLEMENTĂRI ECHIPARE EDILITARĂ

scara: 1 : 10.000
planșă: REE