


REACTUALIZARE P.U.G. ORAȘUL HAȚEG
SITUAȚIA EXISTENTĂ, DISFUNCȚIONALITĂȚI

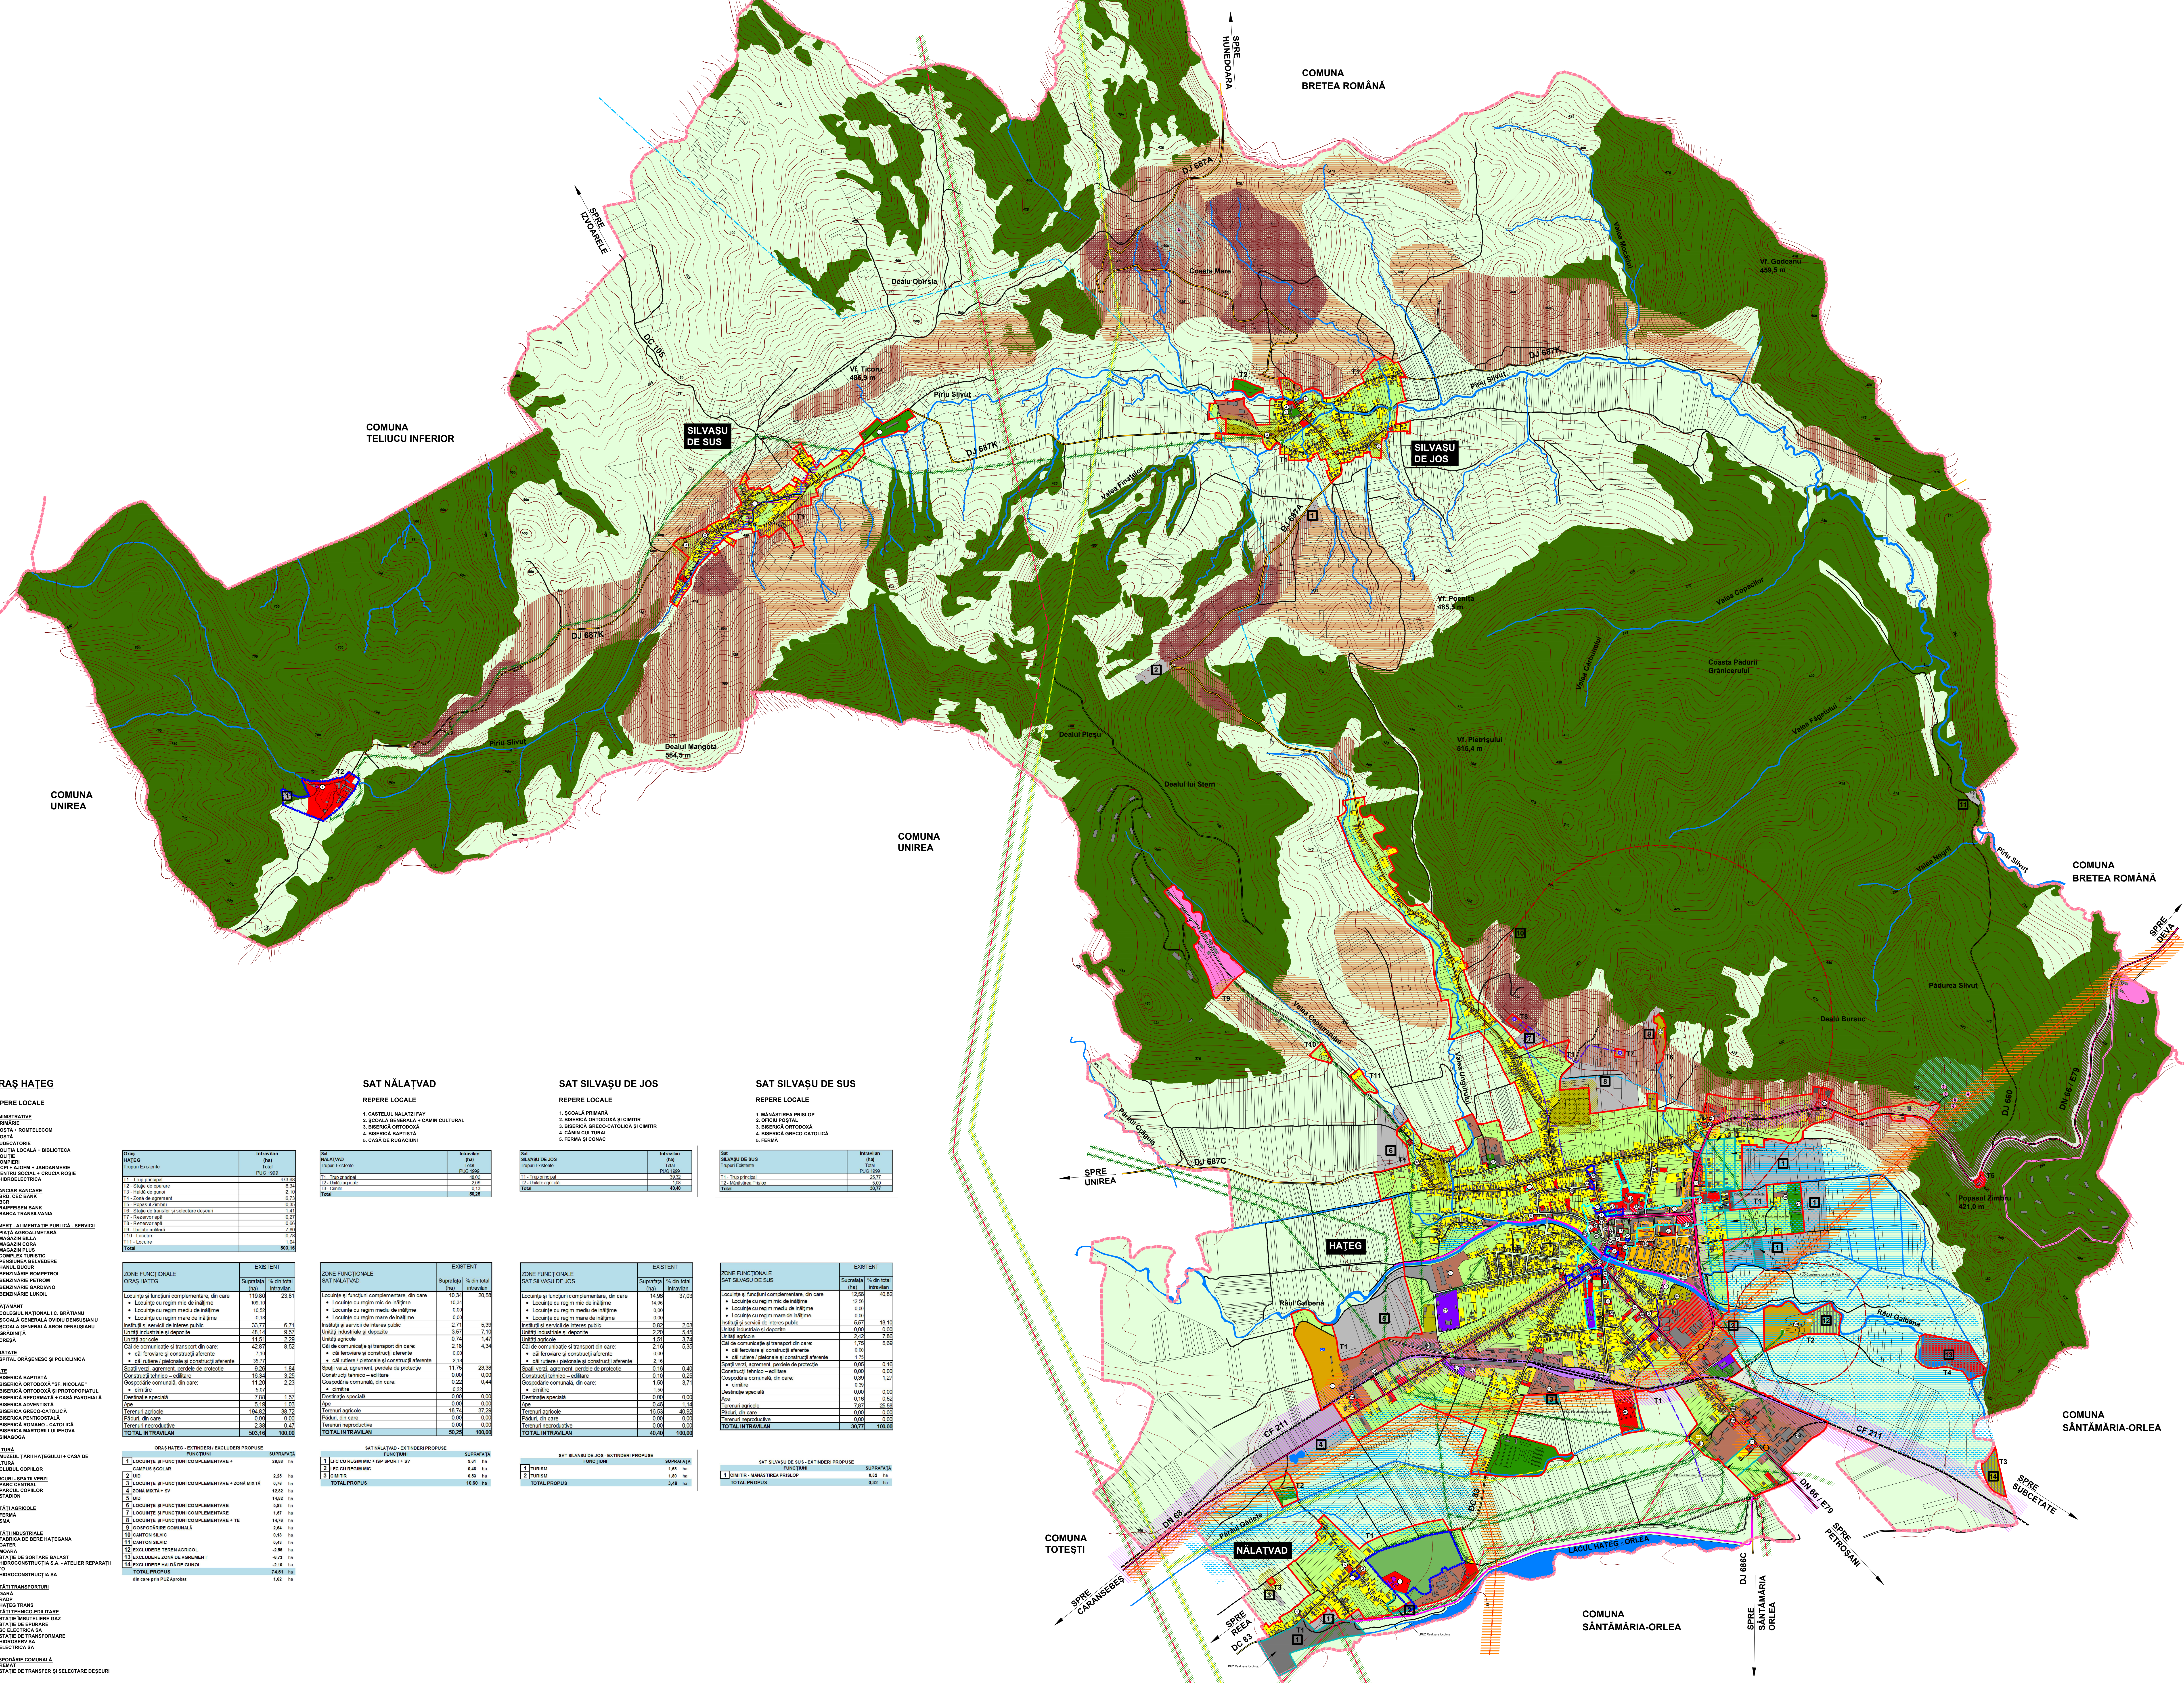

LEGENDA

--- LIMITĂ TERITORIULUI ADMINISTRATIV
--- LIMITĂ INTRAVILAN EXISTENT CONF. P.U.G. APROBAT 1999 - 2001
--- LIMITĂ ZONA PROTEJATĂ CU VALOARE ISTORICĂ CONF. PUG 1999-2001
--- MONUMENTE ISTORICE - CATEGORIA A
--- MONUMENTE ISTORICE - CATEGORIA B
--- LIMITĂ ZONA CENTRALĂ CONF. PUG 1999-2001
--- LIMITĂ P.U.Z. - URI / P.U.D. - URI AVIZATE
--- LIMITĂ UNITĂȚI DESTINAȚIE SPECIALĂ
--- DIO
--- CLĂDIRI CONFORM RIDICĂRII TOPO / ORTOFOTOPLAN 2004-2005
--- CLĂDIRI REAMBLATE 2011

FUNCTII EXISTENTE

LOCUTIRE CU REGIM MIC DE ÎNĂLȚIME ȘI FUNCȚIUNI COMPLEMENTARE
LOCUTIRE CU REGIM MEDIU DE ÎNĂLȚIME ȘI FUNCȚIUNI COMPLEMENTARE
LOCUTIRE CU REGIM MARE DE ÎNĂLȚIME ȘI FUNCȚIUNI COMPLEMENTARE
INSTITUȚII ȘI SERVICII PUBLICE
SPAȚII VERZI
DESTINAȚIE SPECIALĂ
INDUSTRIE EXTRACTIVĂ ȘI PRELUCRĂTOARE
UNITĂȚI AGRICOLE
TEHNICO-EDILITAR
TRANSPORTURI RUTIERE ȘI TELECOMUNICAȚII
TRANSPORTURI FEROVIARE
GOSPODĂRIE COMUNALĂ / SALUBRITATE
TERENURI AGRICOLE ÎN INTRAVILAN
TERENURI NEPRODUCTIVE
APE
TERENURI SOLICITATE SPRE INTRODUCERE ÎN INTRAVILAN
TERENURI SOLICITATE SPRE INTRODUCERE ÎN FUZ / PUG AVIZAT
TERENURI SOLICITATE PENTRU EXCLUDERE DIN INTRAVILAN

CAI DE COMUNICAȚIE

DRUM NAȚIONAL
DRUM JUDEȚEAN
DRUM COMUNAL
DRUMURI / STRĂZI
CALE FERATE CU ECARTAMENT NORMAL

ECHIPARE EDILITARĂ

LEA 220 KV
LEA 110 KV
LEA 20 KV
STAȚII DE TRANSFORMARE
POST DE TRANSFORMARE ÎN CONSTRUCȚIE DE ZIDĂRIE
POST DE TRANSFORMARE AERIAN
RELEV / ANTENĂ GSM
CONDUCTĂ MAGISTRALĂ GAZ, PRESIUNE ÎNALTĂ
CONDUCTĂ GAZ, PRESIUNE MEDIE
STAȚII DE REGlare MĂSURĂ GAZ
ADUCTIUNE APĂ POTABILĂ
ADUCTIUNE APĂ POTABILĂ
CAPTARE APĂ
STAȚII DE PURIFICARE
REZERVOR DE APĂ POTABILĂ

CALITĂȚI MEDIULUI NATURAL / CONSTRUIT

POLIARE ELECTROMAGNETICĂ
STAȚII DE TRANSFORMARE
LEA 20, 110, 220 KV
ANTENĂ GSM / RELEV
POLIARE OCLAVĂ
STAȚII DE PURIFICARE
STAȚII DE SORTARE ȘI TRANSFER DEȘEURI
CIMITIR
PIAȚĂ AGROALIMENTARĂ
POLIARE FONICĂ ȘI CU NOX / PULBERI
DRUM NAȚIONAL - SURSE MOBILE
CF
RISC DE EXPLOZIE
SRM, DEPOZIT CARBURANTI, STAȚII DE ÎMBUTELIERARE GAZ, BENZINĂRIE
MAGISTRALĂ DE TRANSPORT GAZ

RISCURI NATURALE

ZONARE RISCURI GEOMORFOLOGICE
ZONA CU RISC MAJOR DE DECLANȘARE A ALUNECĂRIILOR DE TEREN ÎNCLIV
ALUNECĂRI ACTIVE
ZONA CU RISC MAJOR DE DECLANȘARE REACTIVĂ A ALUNECĂRIILOR DE TEREN
ZONA CU RISC MAJOR DE DECLANȘARE A ALUNECĂRIILOR DE TEREN

RISC DE INUNDABILITATE PRIN RIDICAREA PÂNZEI FREATICE
RISC RIDICAT DE INUNDABILITATE PRIN RIDICAREA PÂNZEI FREATICE ASOCIAT CU
PROCESE DE INTENSITATE MEDIE DE TASARE ȘI GONFLARE A ARIELI
RISC MEDIU DE INUNDABILITATE PRIN RIDICAREA PÂNZEI FREATICE ASOCIAT CU
PROCESE DE INTENSITATE MEDIE DE TASARE

RISC DE INUNDABILITATE TORENȚIALĂ
RISC DE INUNDATII TORENȚIALE CU FRECVENȚA DE 3%

ORAȘ HAȚEG

REFERE LOCALE

ADMINISTRATIVE
1. PRIMĂRIE
3. POLIȚIE
4. JUDEȚĂRIE
5. POLIȚIA LOCALĂ + BIBLIOTECĂ
