


P.U.Z. SI R.L.U. - ZONA CENTRALĂ DE SIT ISTORIC

ZONARE VALORI ARHITECTURAL URBANISTICE

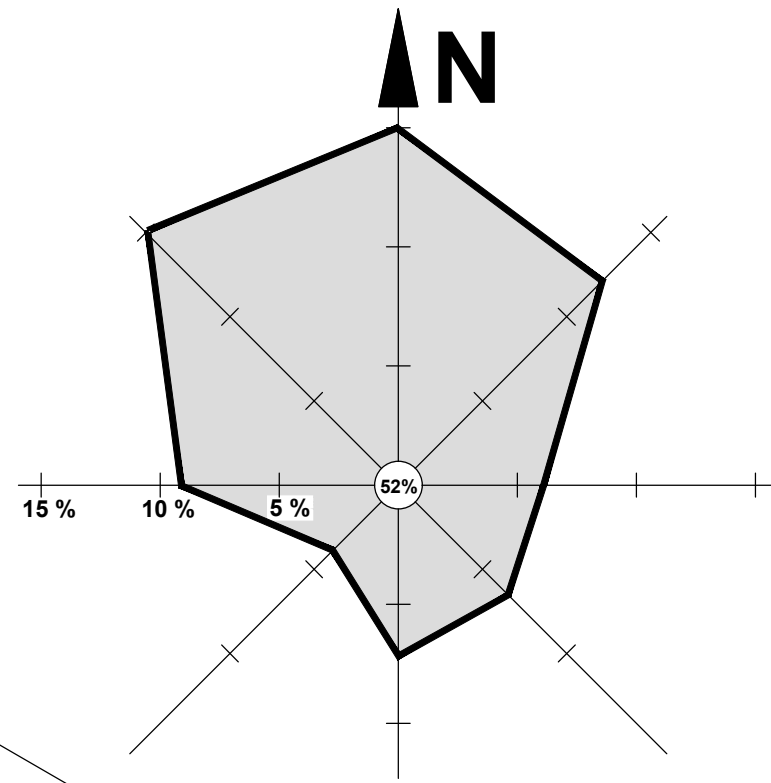

LIMITĂ ZONĂ PROTEJATĂ REZERVAȚIE
DE ARHITECTURĂ 13 E 008


LEGENDĂ

VALORI ARHITECTURALE
(fondul construit)

- Monument existent
- Monument propus
- Valoare ambientală
- Valoare arhitecturală neintegrată
- Fără valoare
- Valoare negativă

VALORI URBANISTICE
(parcelare / utilizare teren)

- Parcelare tipică
- Parcelare tipică divizată
- Parcelare atipică
- Parcelare atipică negativă
- Parcelare destructurată
- Parcelare atipică cu valoare în compoziția urbană

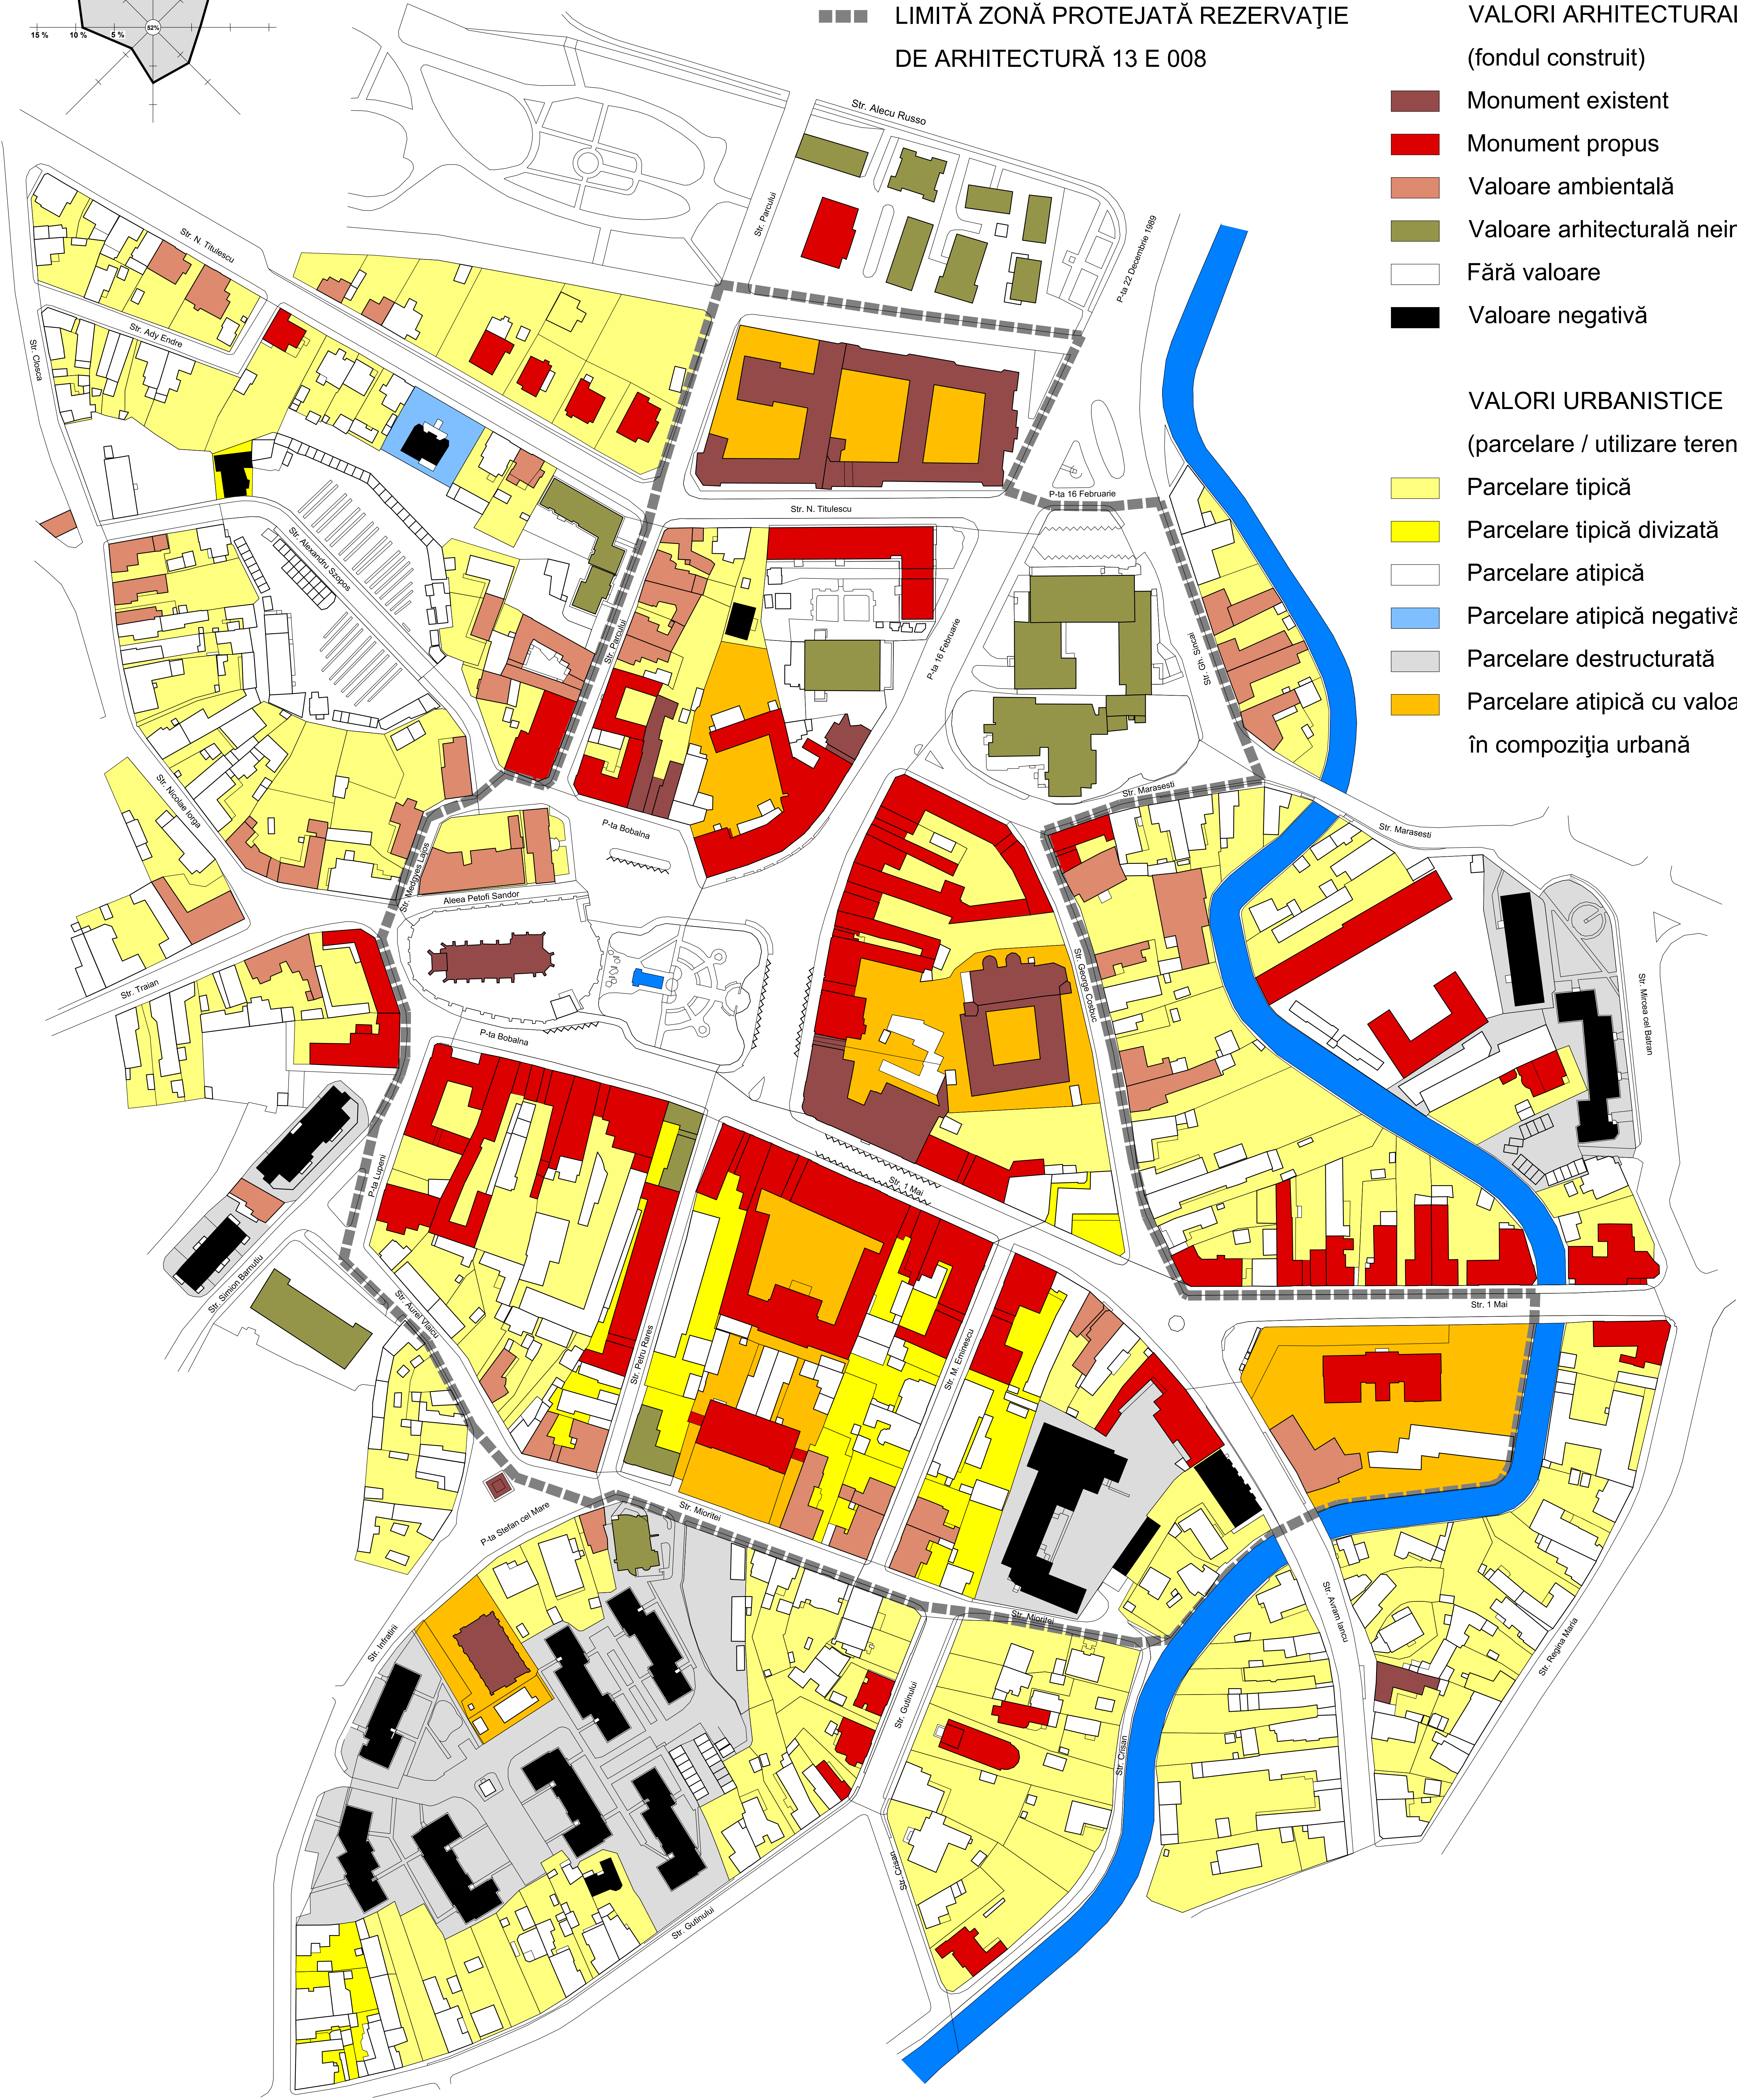

proiectant general: SC EXPERIMENT PROIECT SRL str. Firiza 2/1, Cluj-Napoca aut. nr. J 12 / 4907 / 1992	beneficiar: Consiliul Local - Municipiul Dej Județul Cluj	
arh. dipl. Corina POPȘE ing. dipl. Călin ROMAN	denumire proiect: P.U.Z. - ZONA CENTRALĂ DE SIT ISTORIC DEJ	
	proiect nr. 4 / 2003	contract nr. 2 / 2003
data: iunie 2003	denumire planșă: VALORI ARHITECTURAL URBANISTICE	
	scara: 1 : 2.000	cartograma: VAU