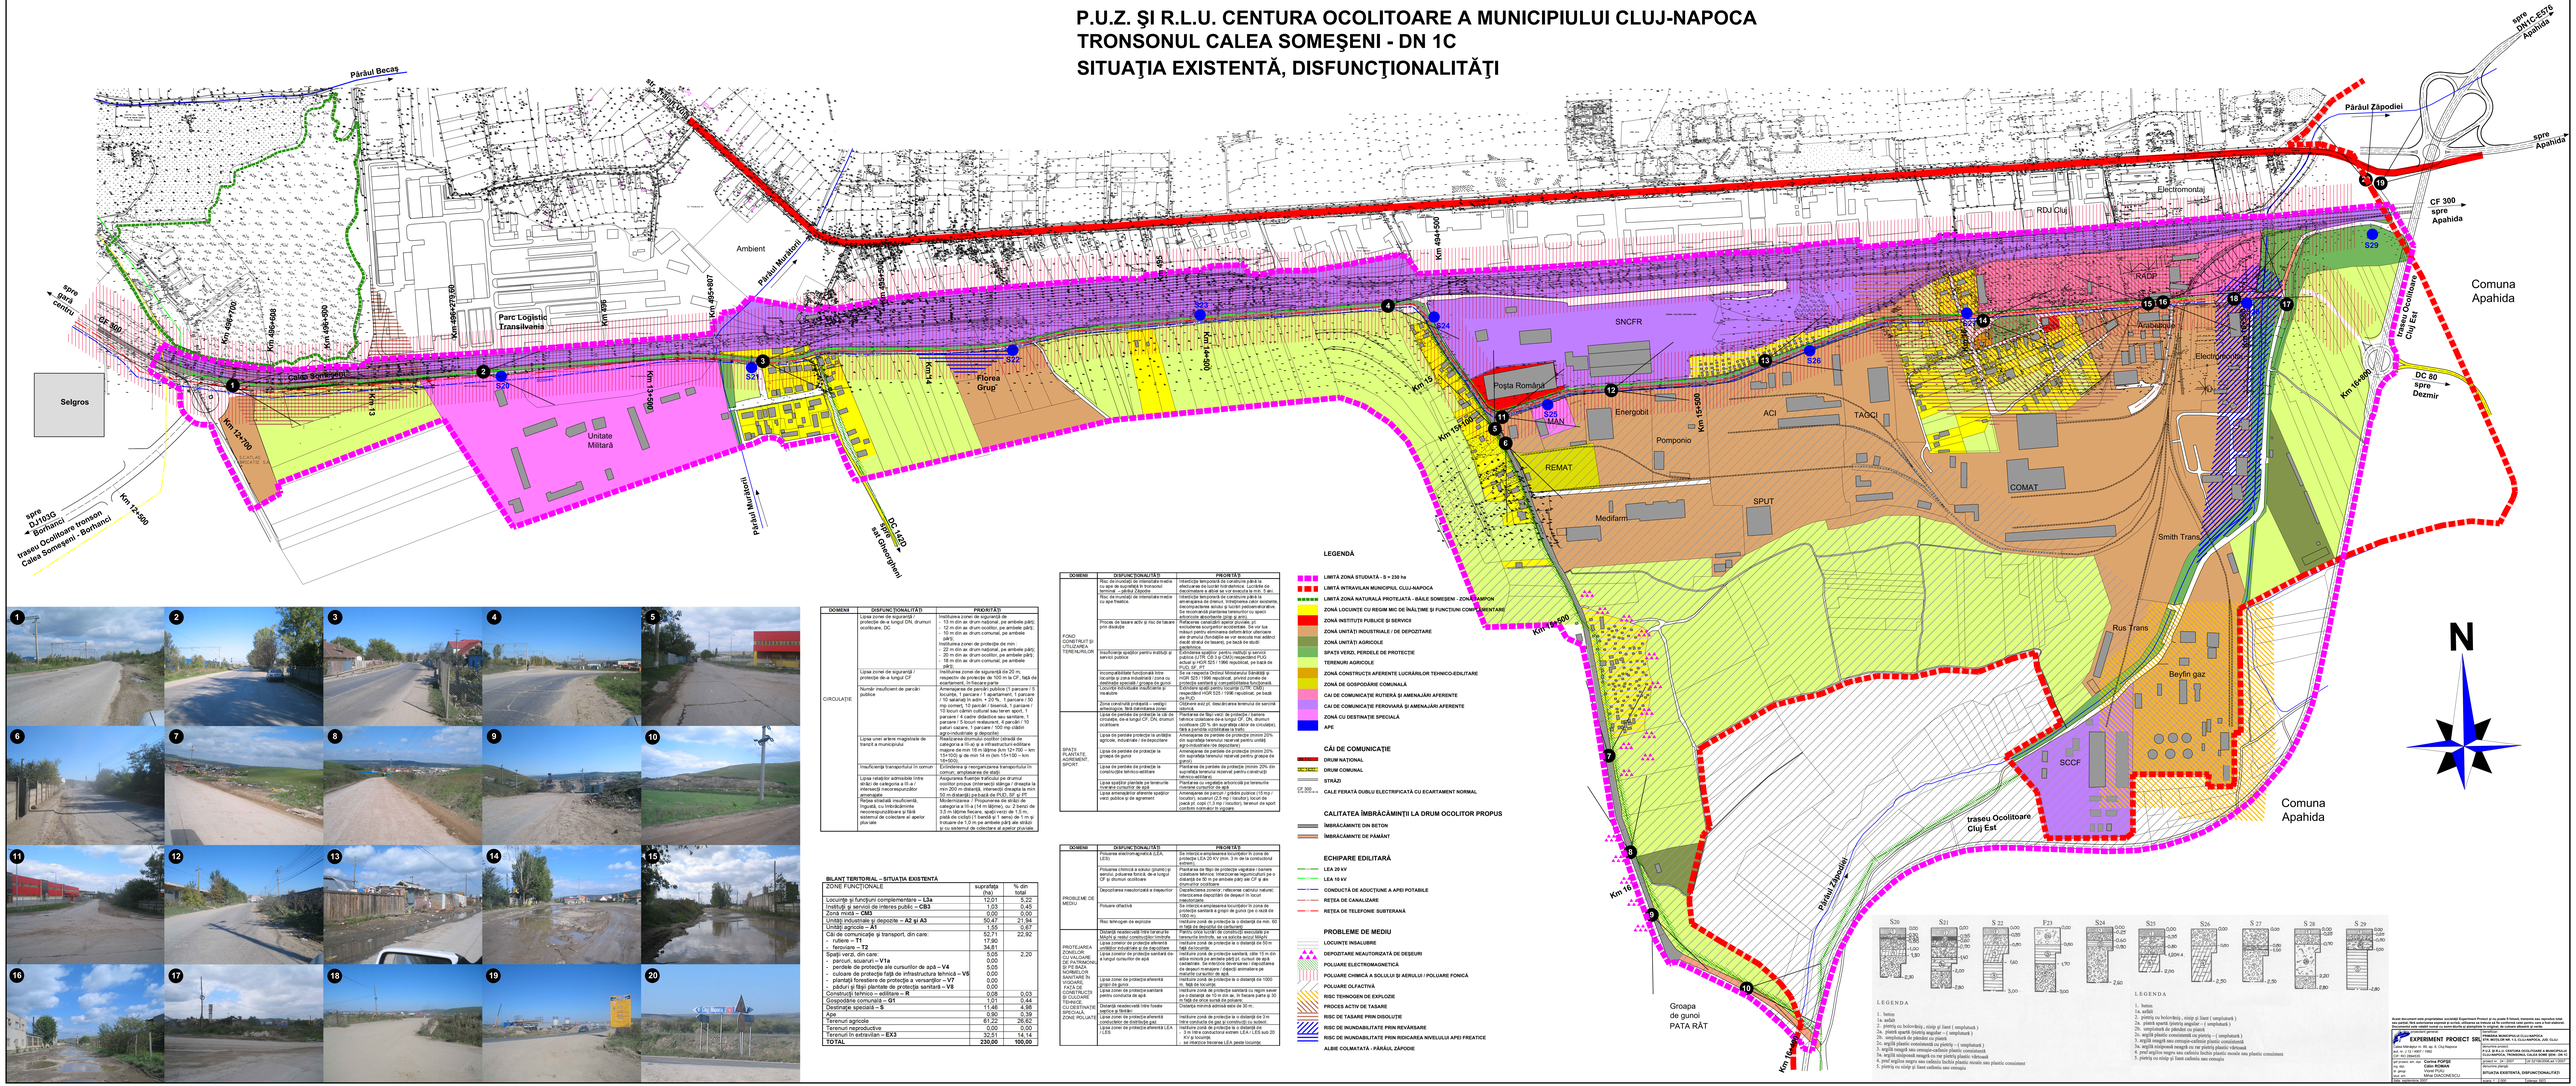P.U.Z. ŞI R.L.U. CENTURA OCOLITOARE A MUNICIPIULUI CLUJ-NAPOCA
TRONSONUL CALEA SOMEŞENI - DN 1C
SITUAŢIA EXISTENTĂ, DISFUNCŢIONALITĂŢI