P.U.Z. ŞI R.L.U. CENTURA OCOLITOARE A MUNICIPIULUI CLUJ-NAPOCA
TRONSONUL CALEA SOMEŞENI - DN 1C
REGLEMENTĂRI URBANISTICE ŞI ZONIFICARE

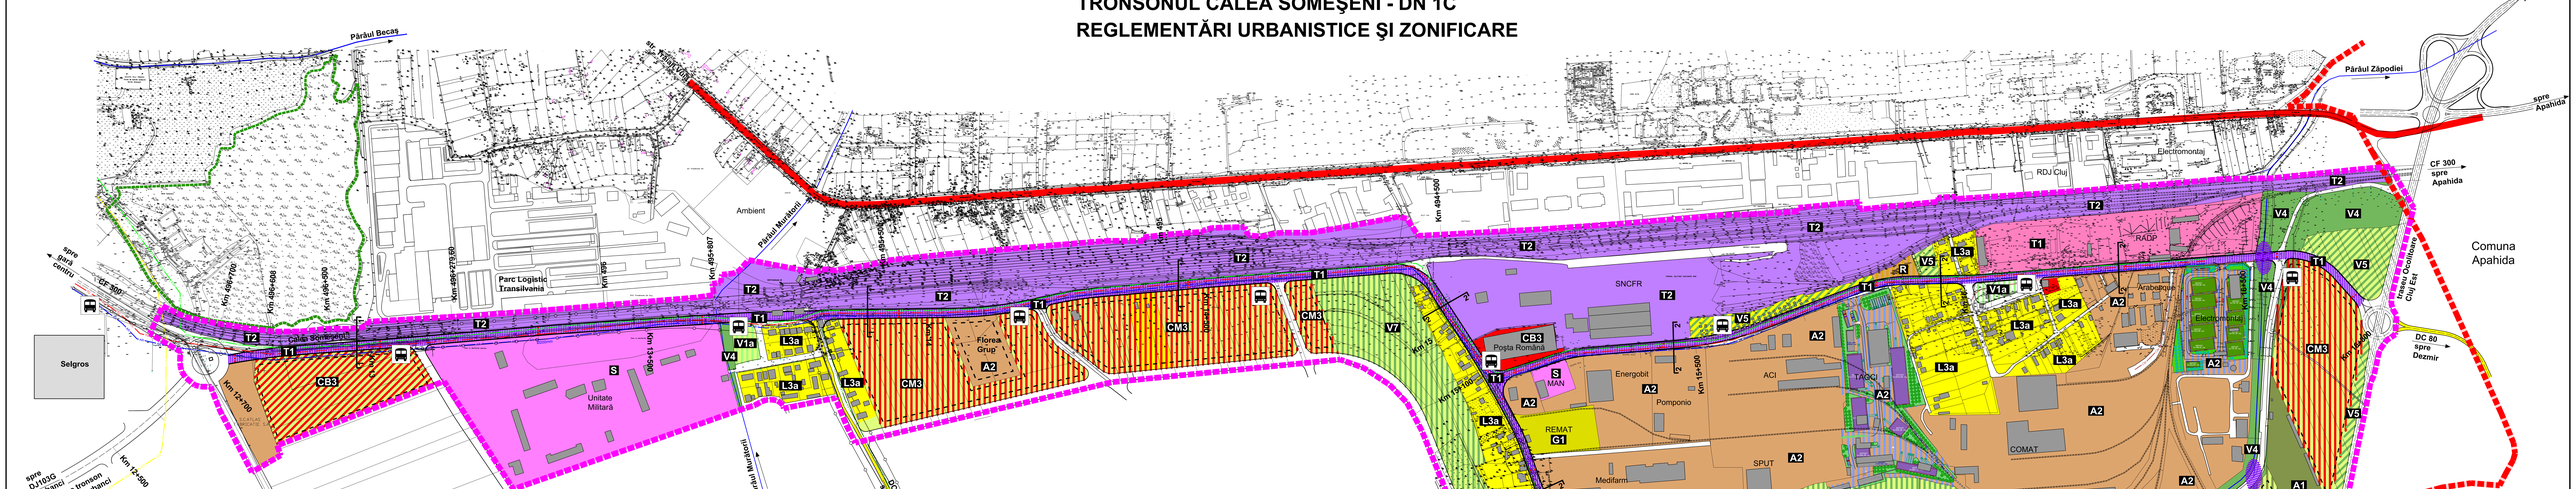
Pârâul Becaş
str. Fabricii
Ambient
Parc Logistic Transilvania
Pârâul Muncitorului
Km 494+275,65
Km 494+700
Km 494+608
Km 494+500
Km 495+607
Km 495
Km 496
Km 494+500
Km 494+500
Km 494+500