
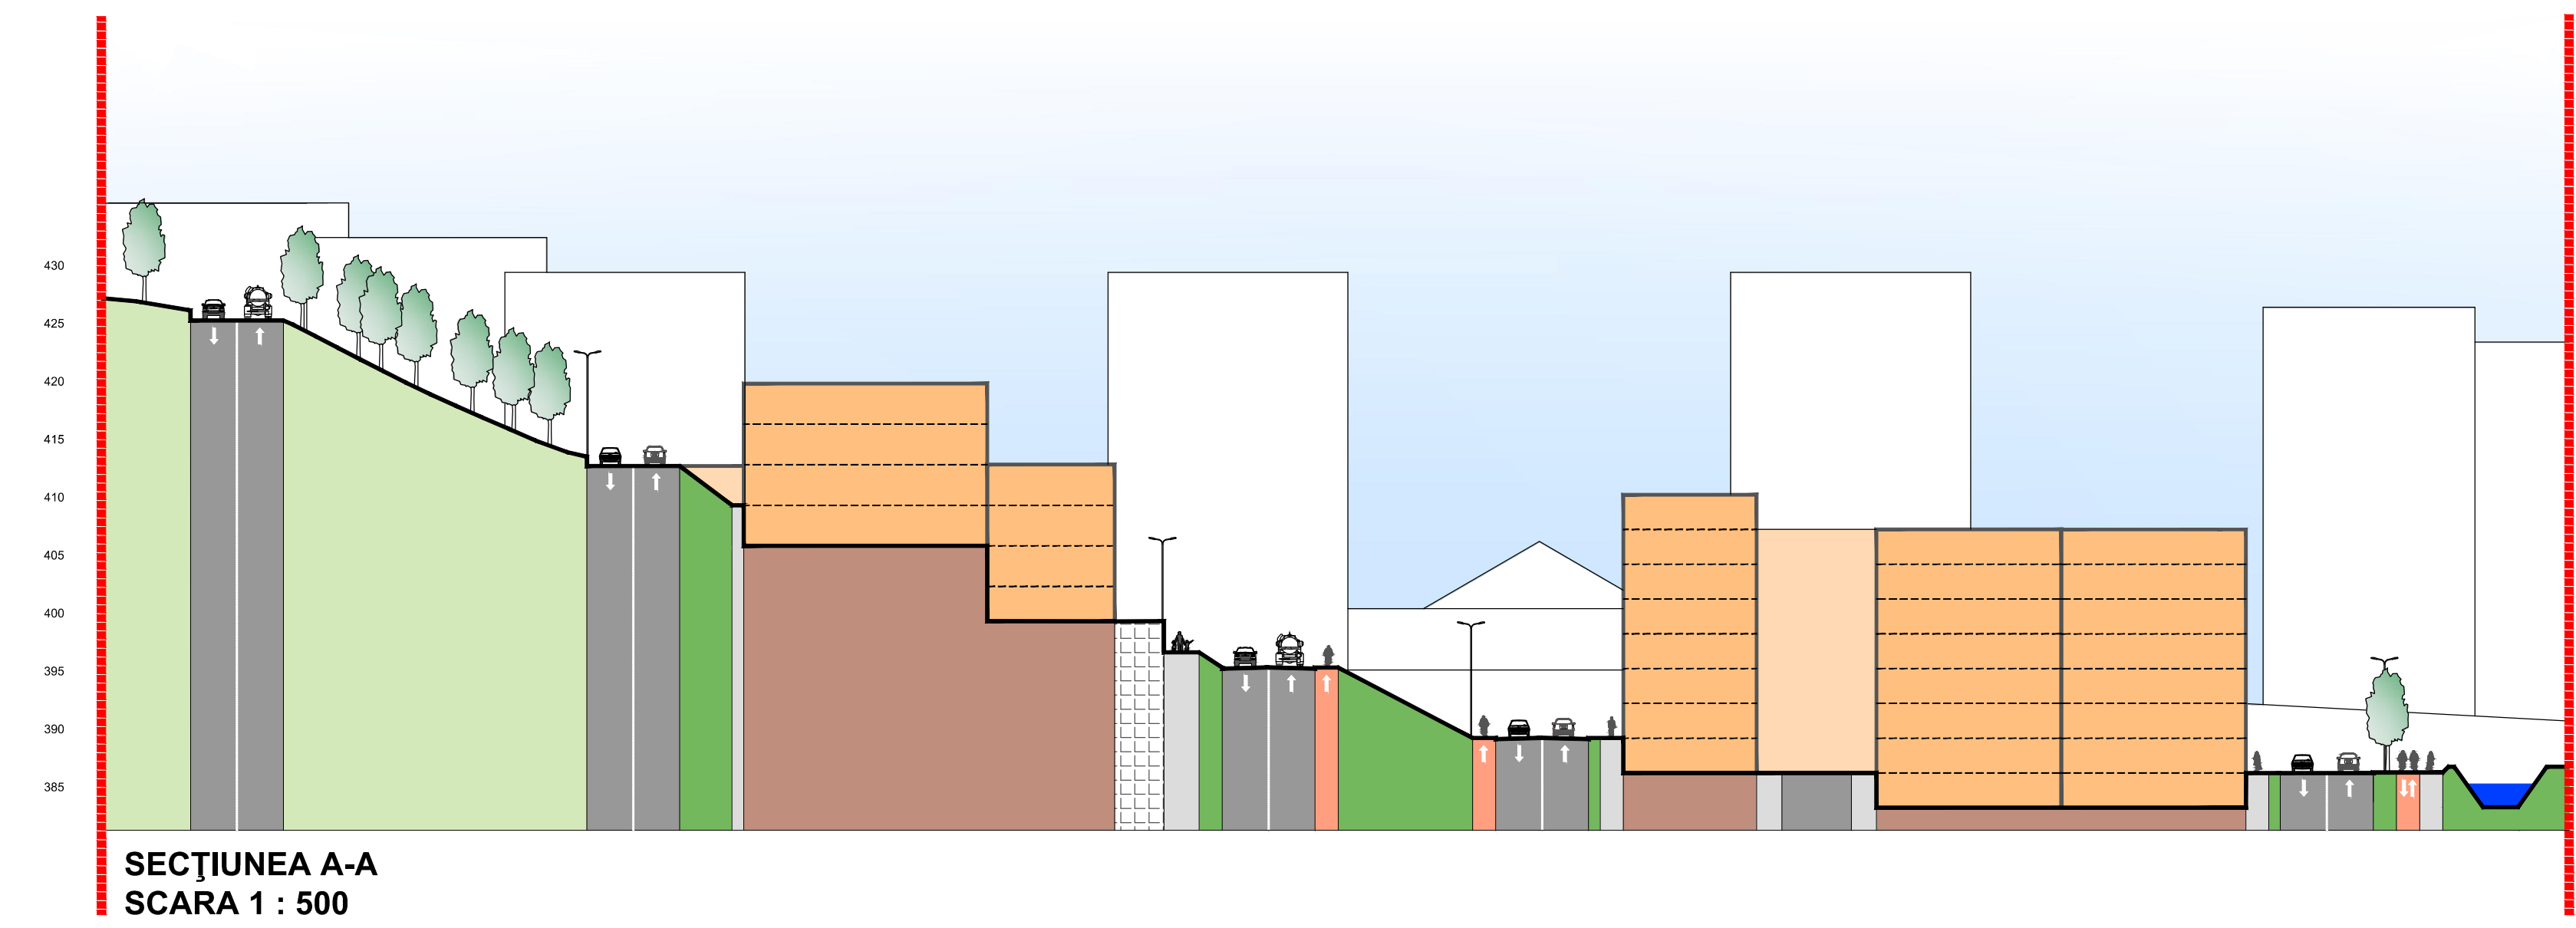
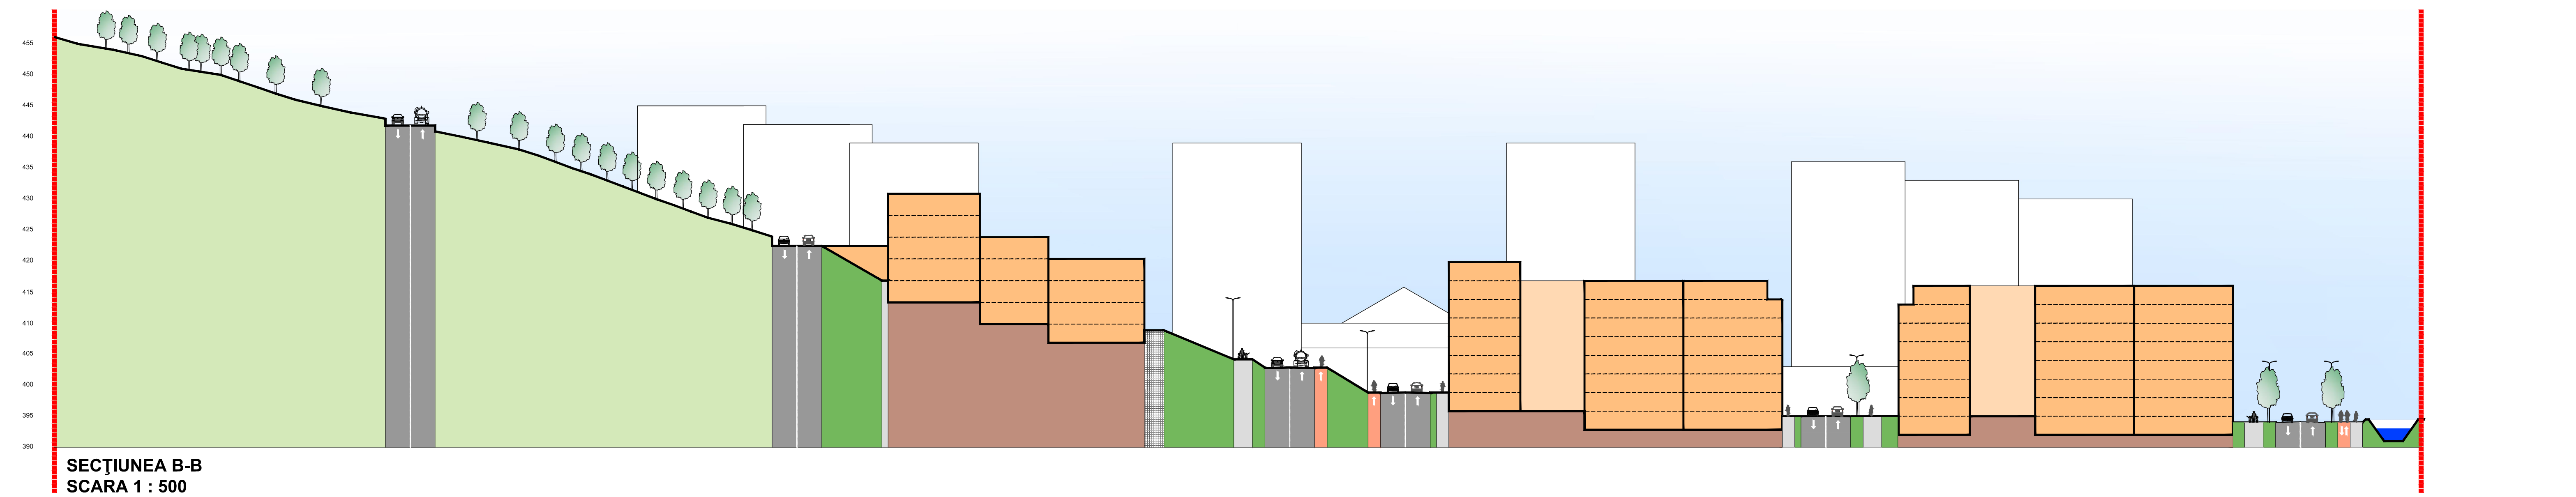


P.U.Z. VALEA GÂRBĂULUI - PROFILE PRIN TEREN / STRĂZI

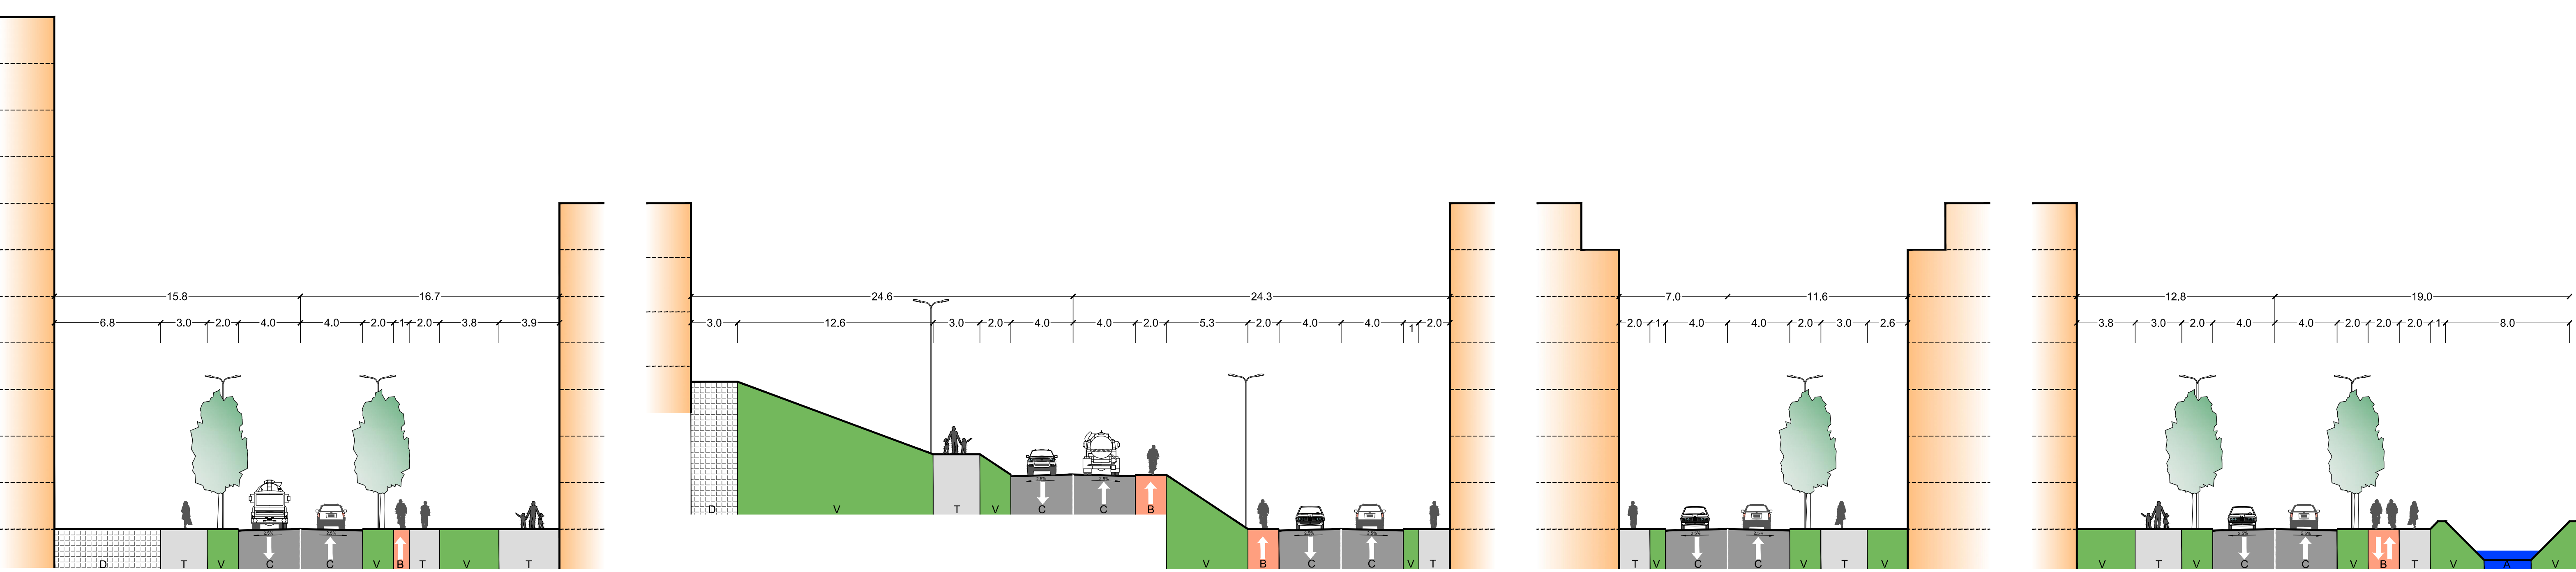

Acest document este proprietatea societății Experiment Proiect și nu poate fi folosit, transmis sau reprodus total sau parțial, fără autorizarea expresă și scrisă; utilizarea sa trebuie să fie conformă celei pentru care a fost elaborat. Documentul este valabil numai cu semnăturile și ștampilele în original, de culoare albastră și verde.

 proiectant general: EXPERIMENT PROIECT SRL Calea Mănăstur nr. 89, ap. 6, Cluj - Napoca	beneficiar: MUNICIPIUL CLUJ-NAPOCA
ȘEF PROIECT: arh. dipl. Corina POPȘE ing. dipl. Călin ROMAN dr. geogr. Viorel PUIU dr. geogr. Vasile ZOTIC geogr. Viorica MATEI ing. dipl. Adrian PODARU stud. arh. Anca HORVATH stud. arh. Mihai MARTIN data: iulie 2011	denumire proiect: P.U.Z. VALEA GÂRBĂULUI proiect nr. 4 / 2011 denumire planșă: PROFILE PRIN TEREN / STRĂZI scara: 1 : 200 / 1 : 500 planșă: PTS