



P.U.Z. VALEA GÂRBĂULUI - VIABILIZARE CARTIER PROPUȘ VALEA GÂRBĂULUI

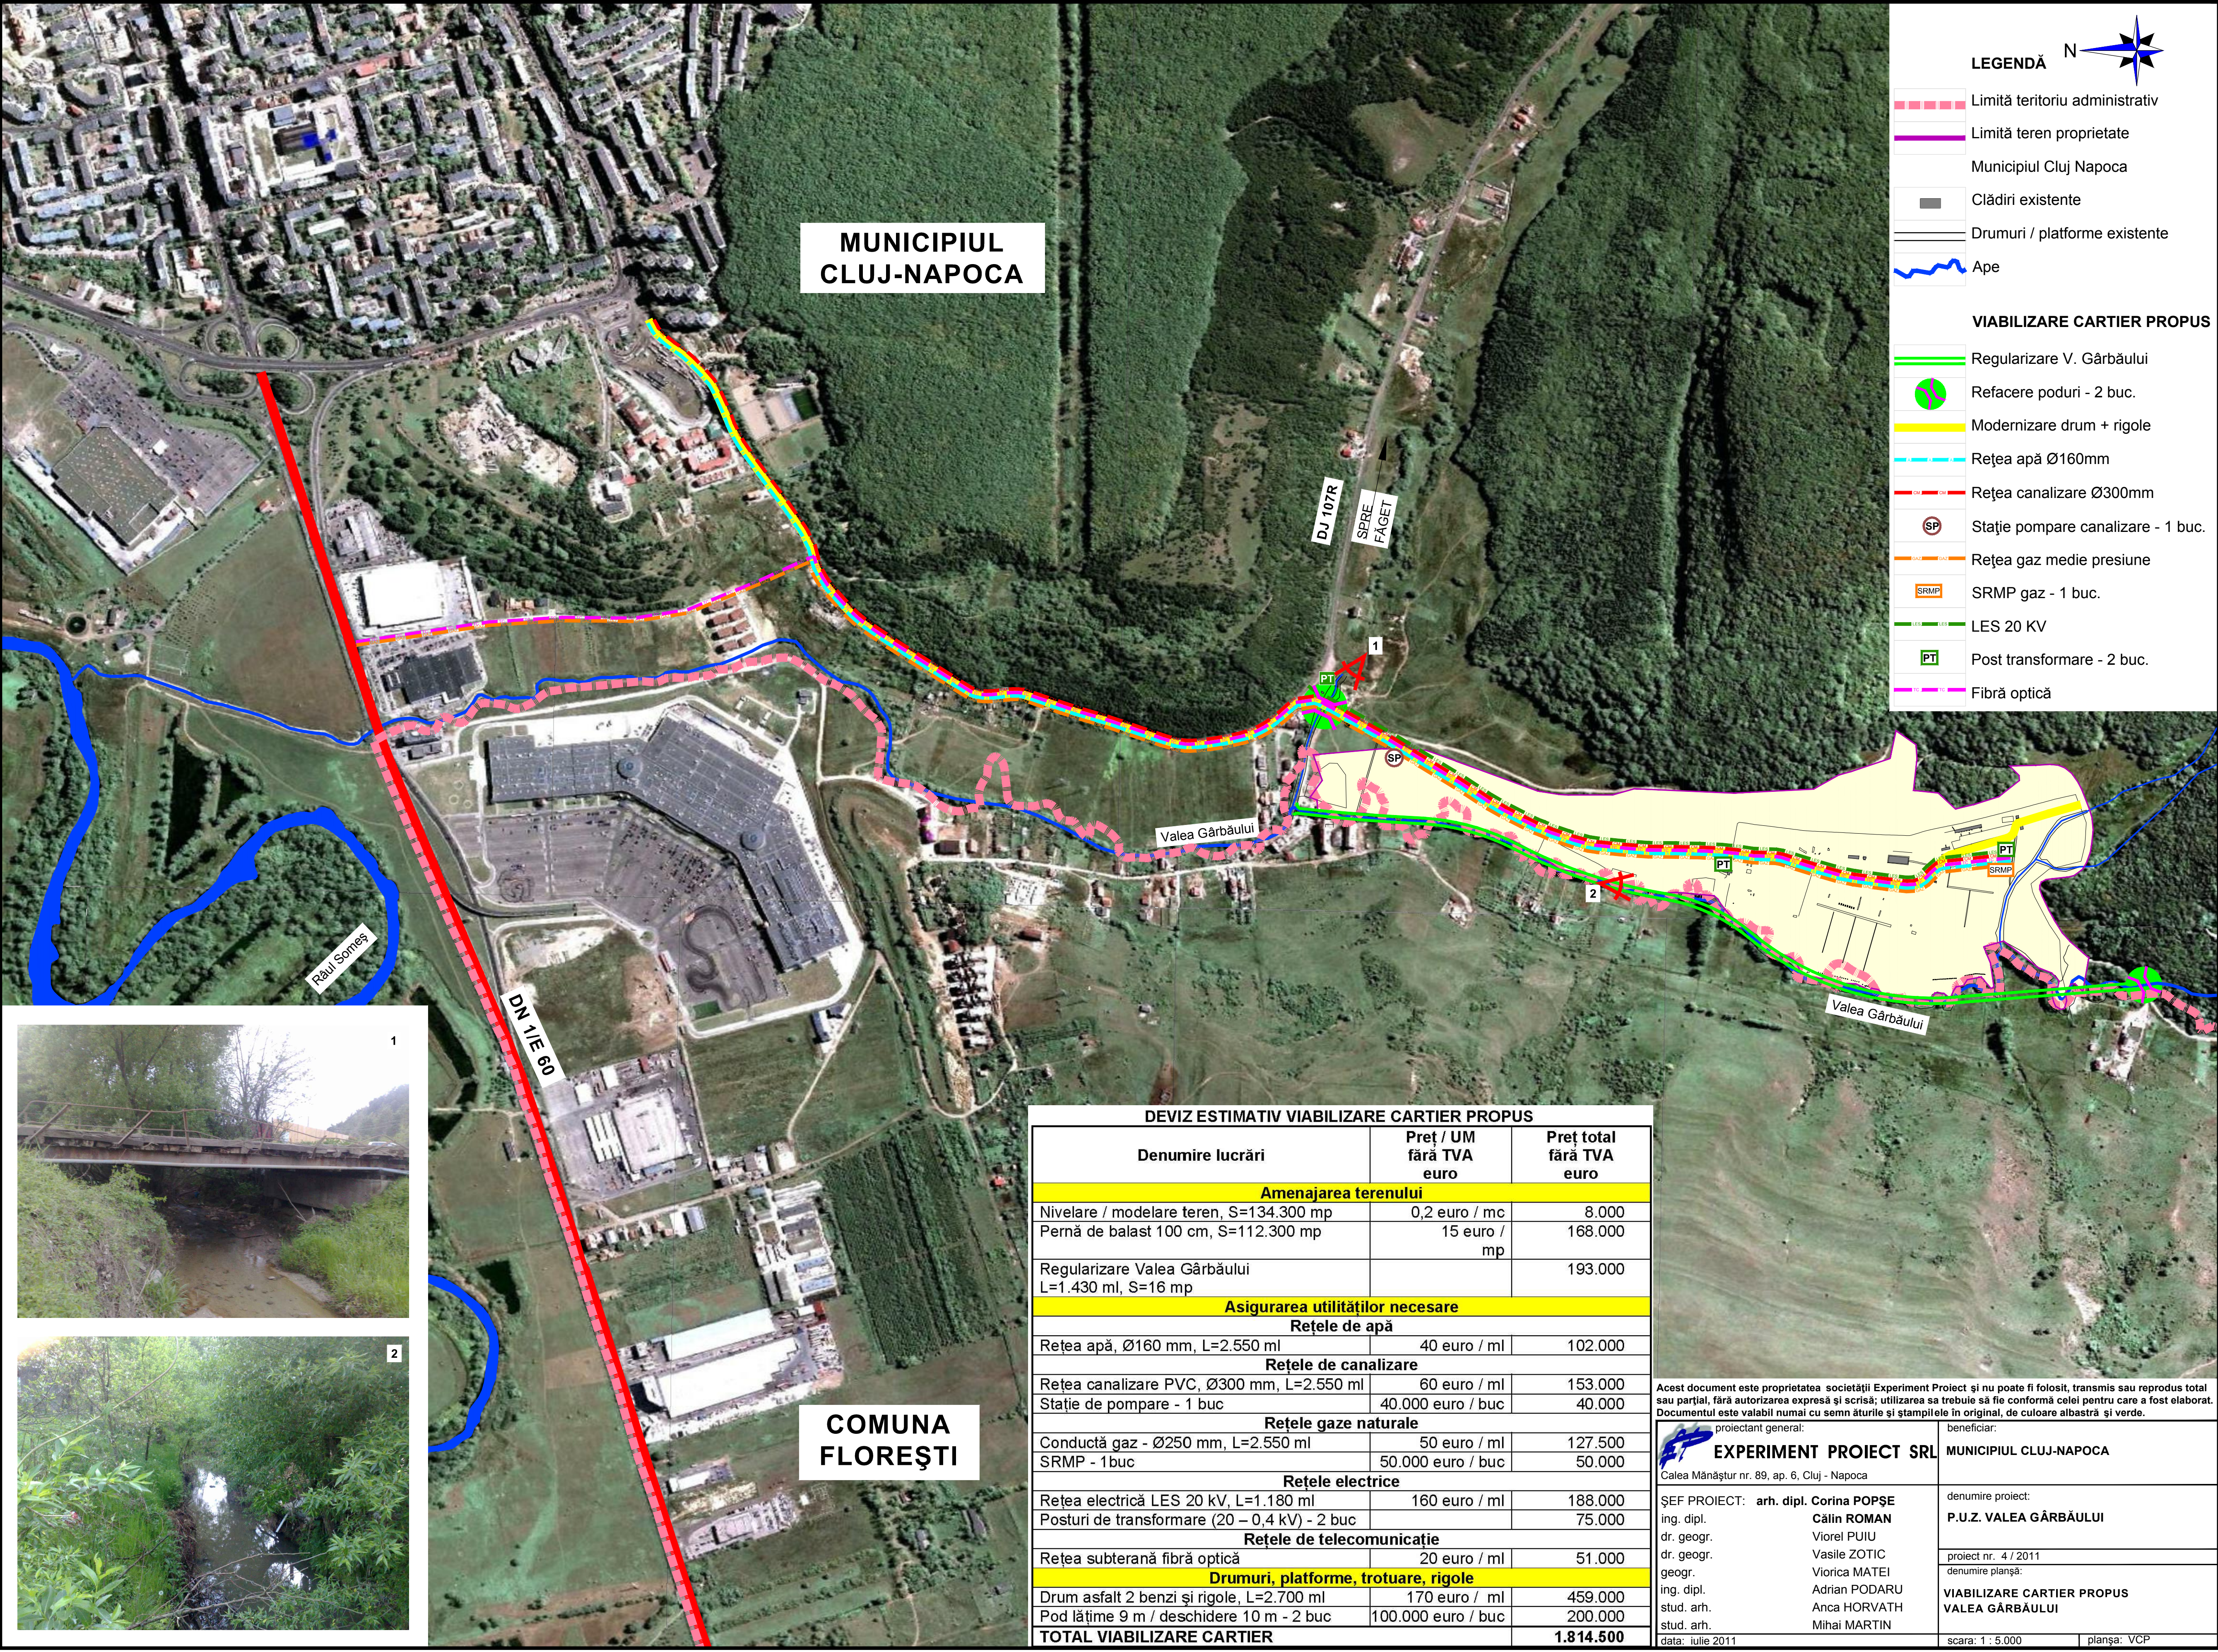

LEGENDĂ

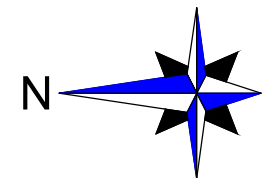

- Limită teritoriu administrativ
- Limită teren proprietate
- Municipiul Cluj Napoca
- Clădiri existente
- Drumuri / platforme existente
- Ape

VIABILIZARE CARTIER PROPUȘ

- Regularizare V. Gârbăului
- Refacere poduri - 2 buc.
- Modernizare drum + rigole
- Rețea apă Ø160mm
- Rețea canalizare Ø300mm
- Stație pompare canalizare - 1 buc.
- Rețea gaz medie presiune
- SRMP gaz - 1 buc.
- LES 20 KV
- Post transformare - 2 buc.
- Fibră optică

DEVIZ ESTIMATIV VIABILIZARE CARTIER PROPUȘ

Denumire lucrări	Preț / UM fără TVA euro	Preț total fără TVA euro
Amenajarea terenului		
Nivelare / modelare teren, S=134.300 mp	0,2 euro / mc	8.000
Pernă de balast 100 cm, S=112.300 mp	15 euro / mp	168.000
Regularizare Valea Gârbăului L=1.430 ml, S=16 mp		193.000
Asigurarea utilităților necesare		
Rețele de apă		
Rețea apă, Ø160 mm, L=2.550 ml	40 euro / ml	102.000
Rețele de canalizare		
Rețea canalizare PVC, Ø300 mm, L=2.550 ml	60 euro / ml	153.000
Stație de pompare - 1 buc	40.000 euro / buc	40.000
Rețele gaze naturale		
Conductă gaz - Ø250 mm, L=2.550 ml	50 euro / ml	127.500
SRMP - 1buc	50.000 euro / buc	50.000
Rețele electrice		
Rețea electrică LES 20 kV, L=1.180 ml	160 euro / ml	188.000
Posturi de transformare (20 – 0,4 kV) - 2 buc		75.000
Rețele de telecomunicație		
Rețea subterană fibră optică	20 euro / ml	51.000
Drumuri, platforme, trotuare, rigole		
Drum asfalt 2 benzi și rigole, L=2.700 ml	170 euro / ml	459.000
Pod lățime 9 m / deschidere 10 m - 2 buc	100.000 euro / buc	200.000
TOTAL VIABILIZARE CARTIER		1.814.500

Acest document este proprietatea societății Experiment Proiect și nu poate fi folosit, transmis sau reprodus total sau parțial, fără autorizarea expresă și scrisă; utilizarea sa trebuie să fie conformă celei pentru care a fost elaborat. Documentul este valabil numai cu semnăturile și ștampilele în original, de culoare albastră și verde.

proiectant general: EXPERIMENT PROIECT SRL Calea Mănăstur nr. 89, ap. 6, Cluj - Napoca		beneficiar: MUNICIPIUL CLUJ-NAPOCA
ȘEF PROIECT: arh. dipl. CORINA POPȘE ing. dipl. CĂLIN ROMAN dr. geogr. VIORICA PUIU dr. geogr. VASILE ZOTIC geogr. VIORICA MATEI ing. dipl. ADRIAN PODARU stud. arh. ANCA HORVATH stud. arh. MIHAI MARTIN		denumire proiect: P.U.Z. VALEA GÂRBĂULUI
data: iulie 2011		proiect nr. 4 / 2011 denumire planșă: VIABILIZARE CARTIER PROPUȘ VALEA GÂRBĂULUI
scara: 1 : 5.000		planșă: VCP